



- Änderungsbeschluss -

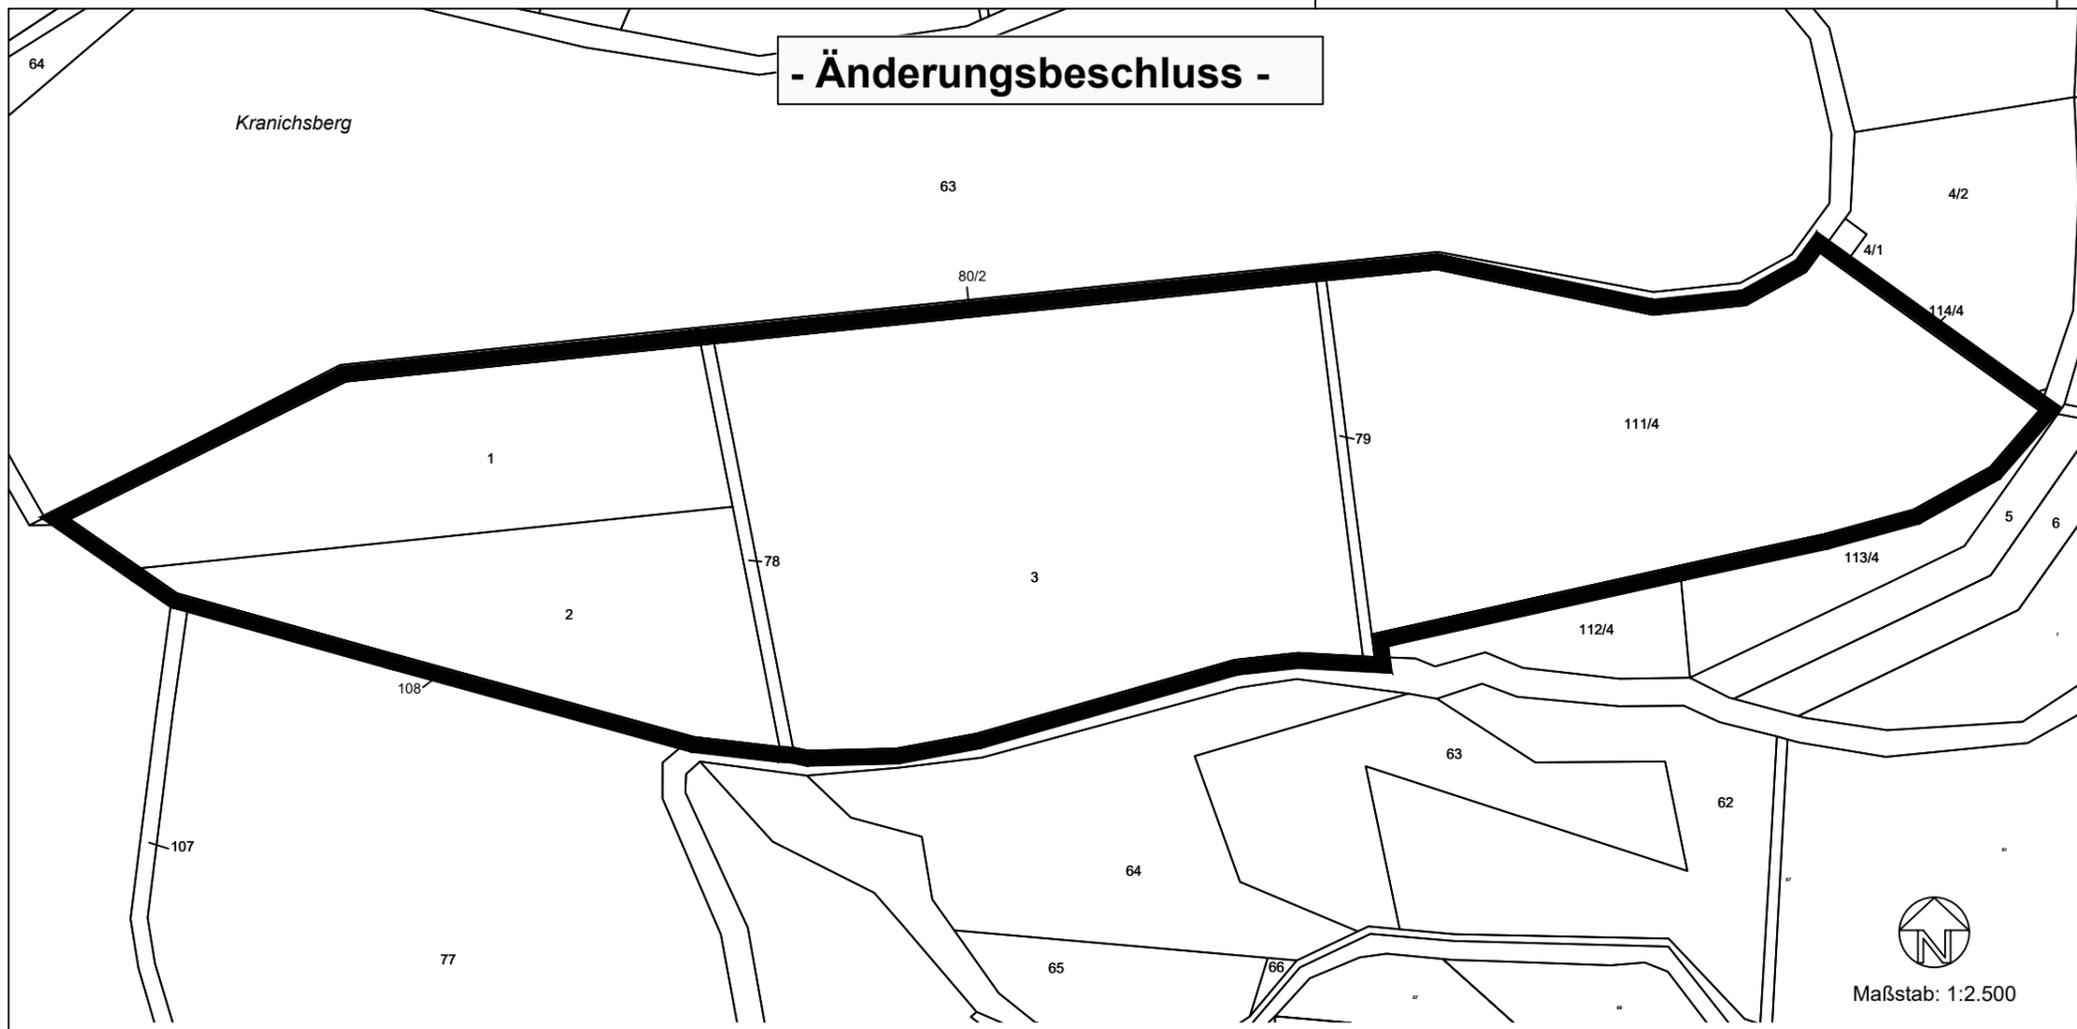

LEGENDE

-  Räumliche Grenze der Flächennutzungsplanänderung
-  Flurstücksgrenze

Gemeinde: Rotenburg an der Fulda
 Gemarkung: Schwarzenhasel
 Flur: 2
 Flurstück: 1, 2, 3, 78, 79, 111/4
 Gesamtfläche: 73.588m²

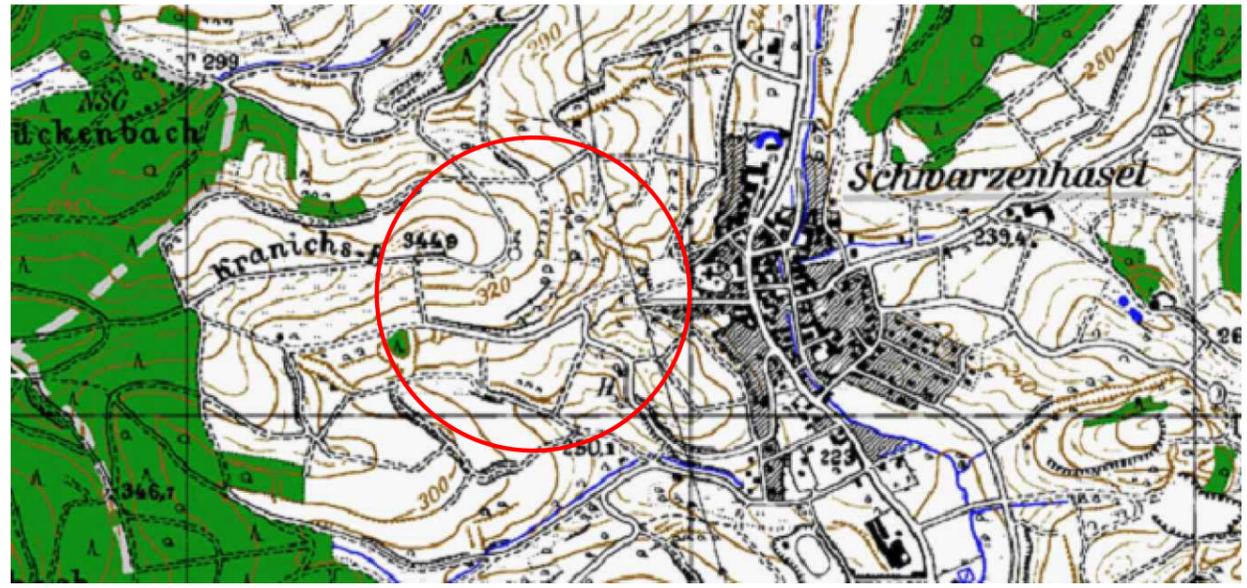

Rotenburg an der Fulda



96. Änderung des Flächennutzungsplans
 Teil A "Kranichsberg",
 der Rotenburg an der Fulda

Grenze des Geltungsbereiches

Planverfasser:
 Büro für Landschaftsplanung
 Dipl.-Ing. Heinrich Wacker
 Zum Kegelsköpfchen 9
 36199 Rotenburg