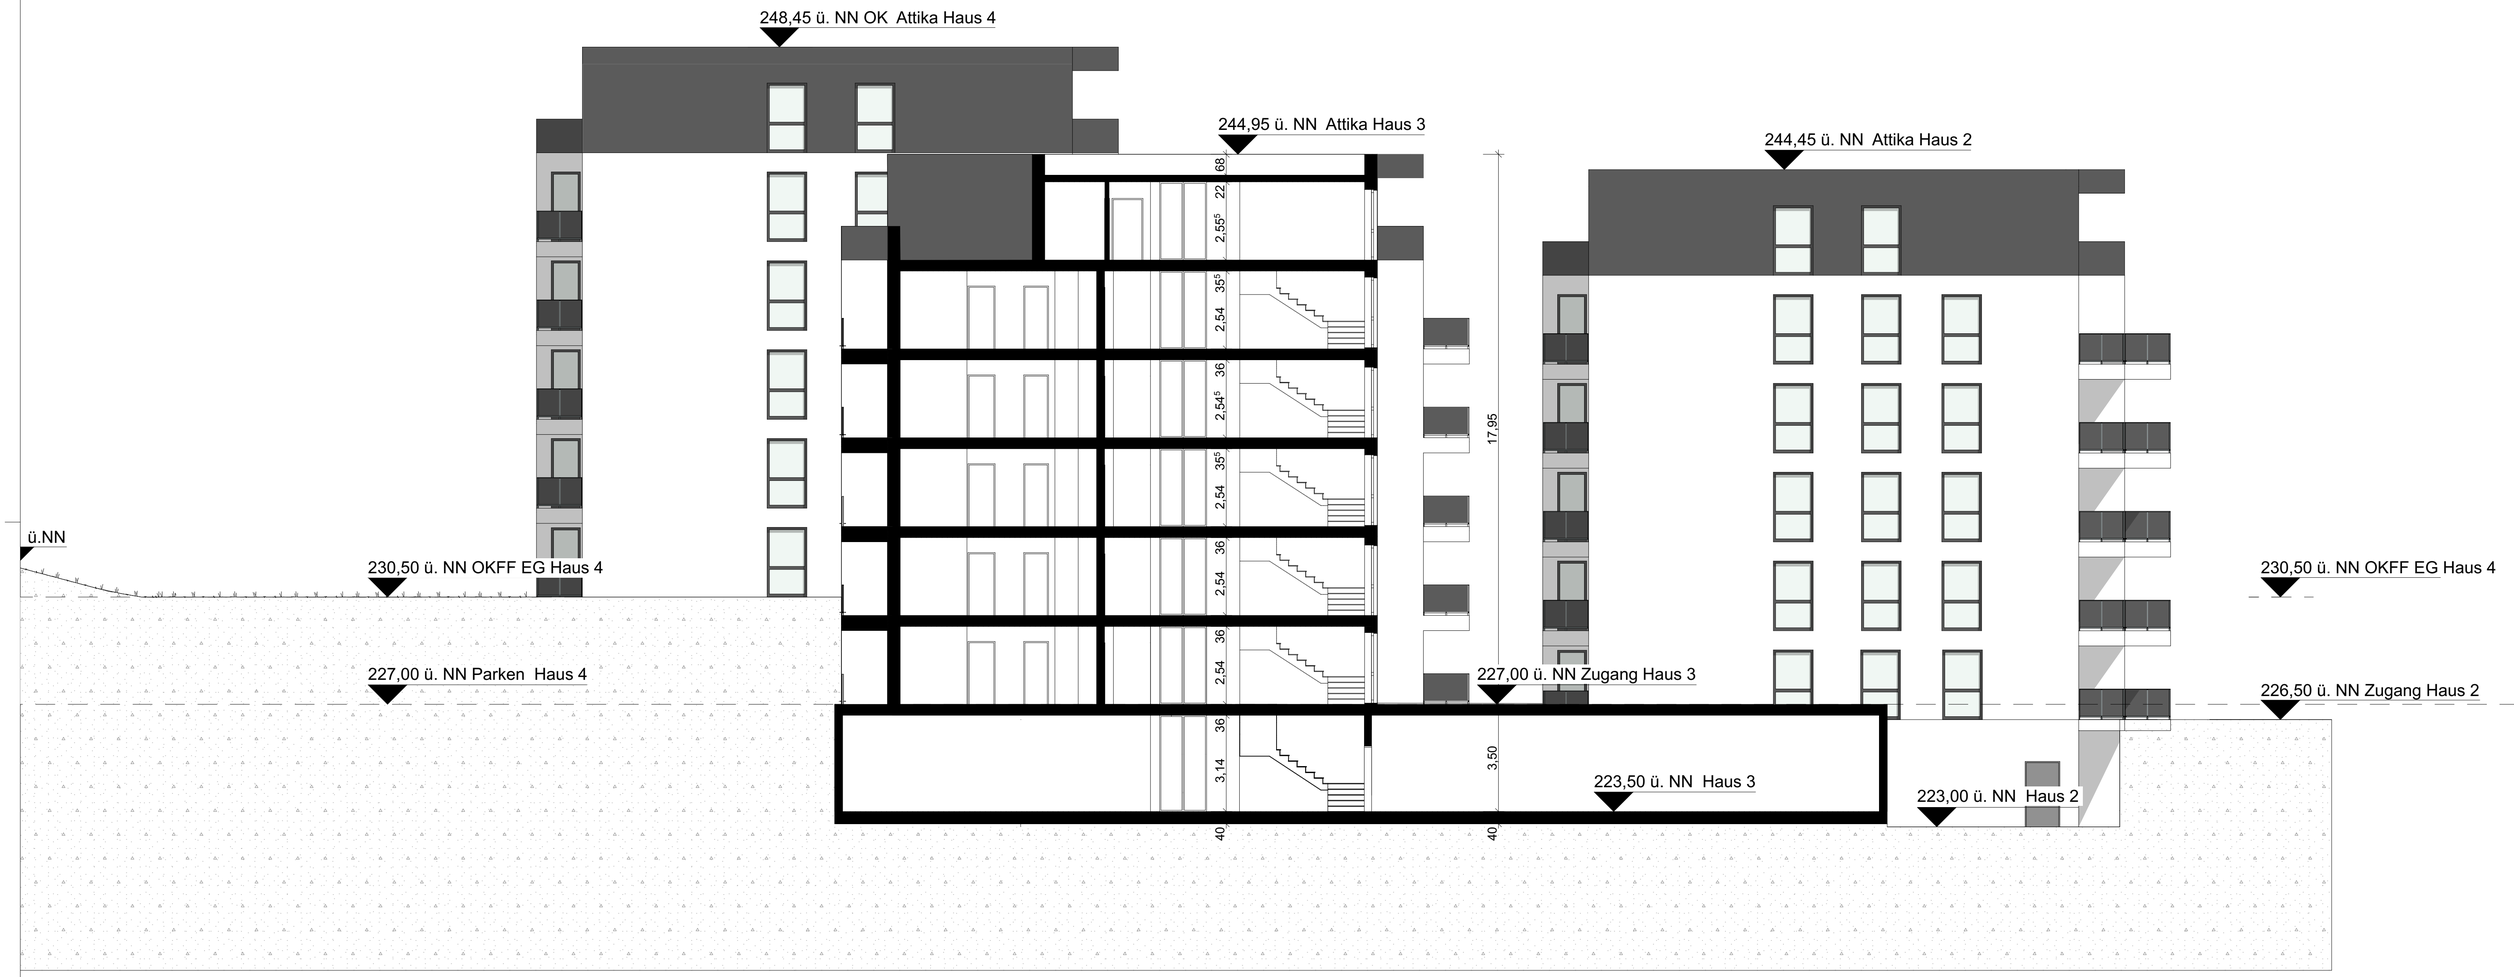


- ENTWURF -

[SoSo] ARCHITEKTURBÜRO GmbH
·Sperberhorst 19a ·22459 Hamburg ·TEL.040 57148181 ·FAX 040 57145838
·SOSAN AKYOZ ARCHITEKTIN ·RÜDIGER F. SOLVIE ARCHITEKT

VORHABEN UND ERSCHLIEßUNGSPLAN HAUS_2/3/4

**BAUVORHABEN**

Vorhabenbezogener BEBAUUNGSPLAN Nr.89
"Am Emanuelsberg II"
Teilbereich_1
36199 Rotenburg an der Fulda

DARSTELLUNG
SCHNITT_A-A HAUS 3

| MAßSTAB | PAPIERFORMAT | DATUM | GEZ. | BLATTNR. | INDEX |
|---|---|---|---|---|---|
| 1:100 | 841 x 594 mm | 30.09.23 | SA | EN_09 | |