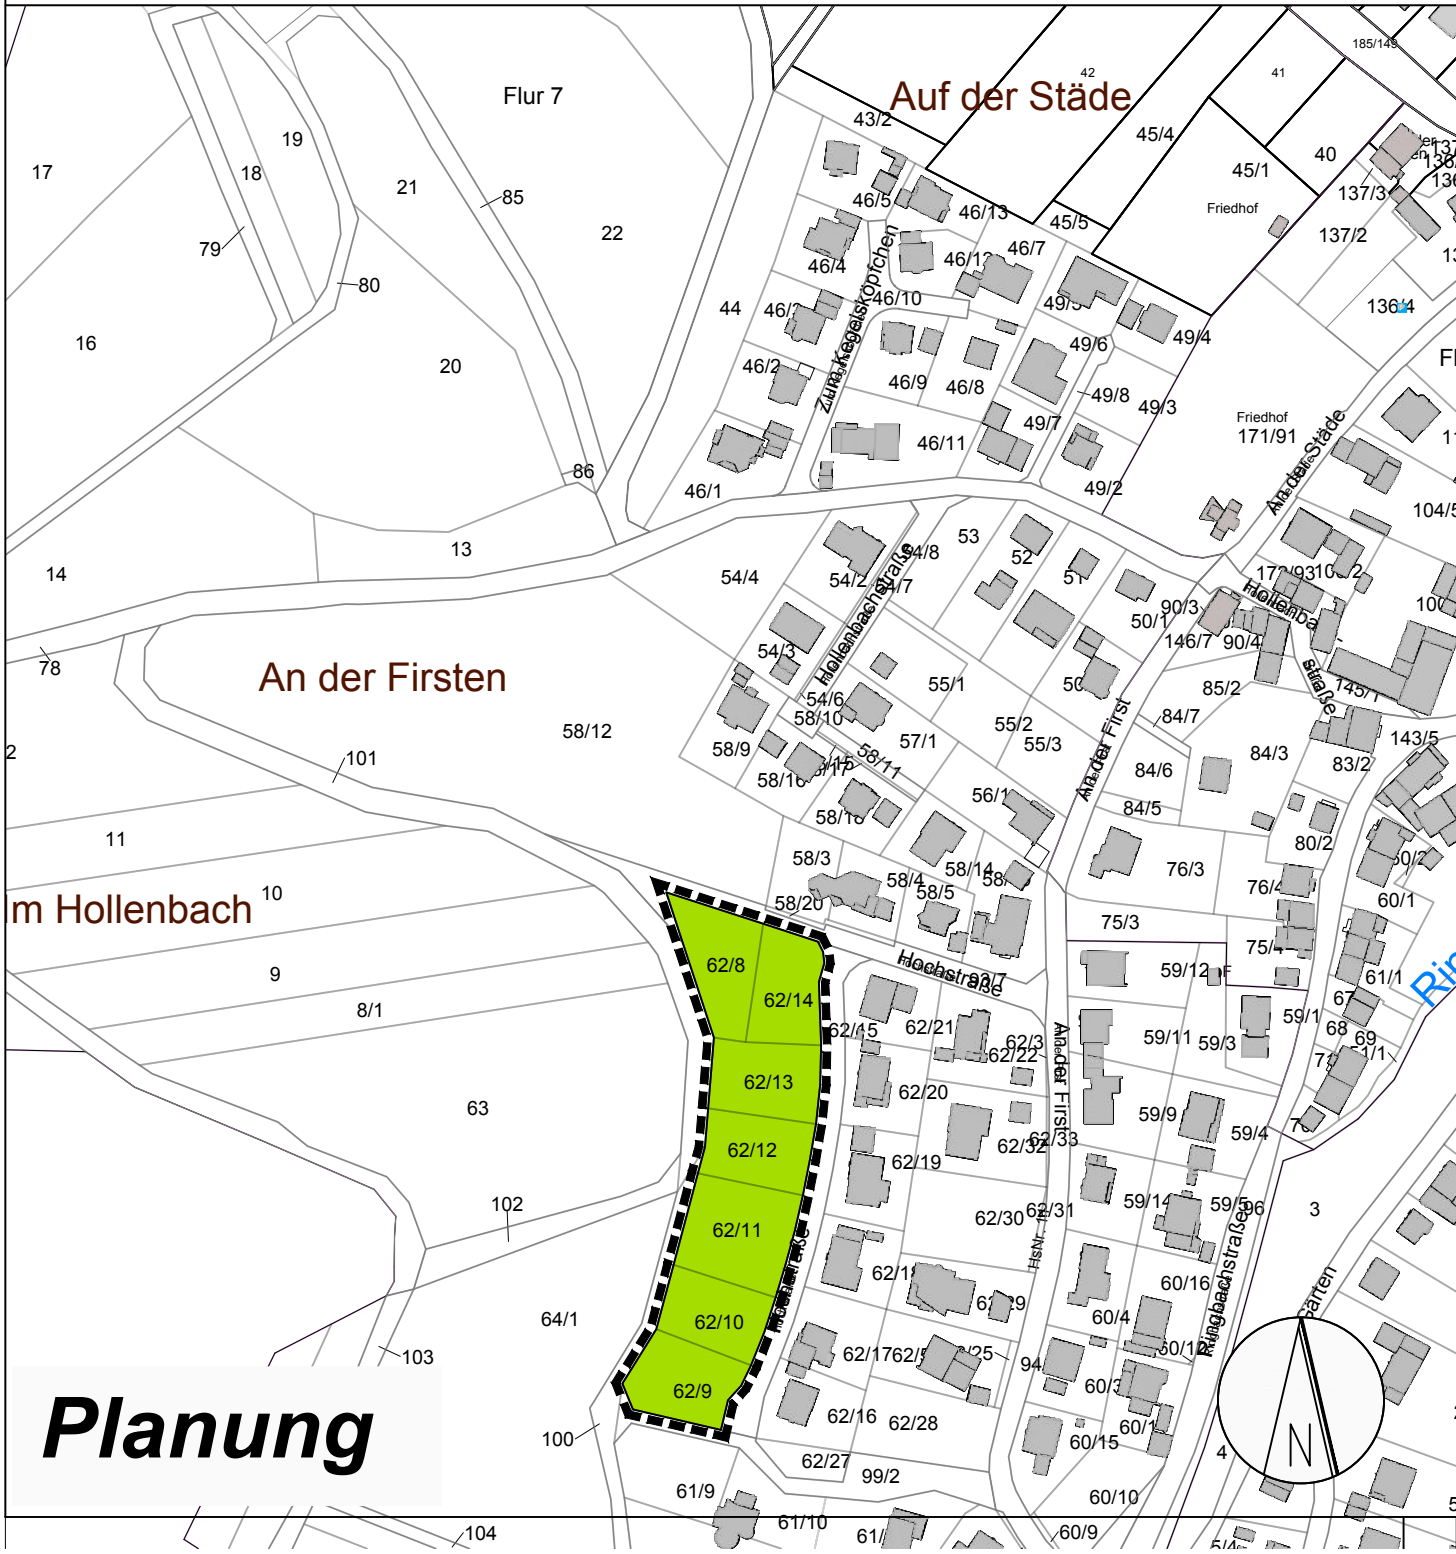
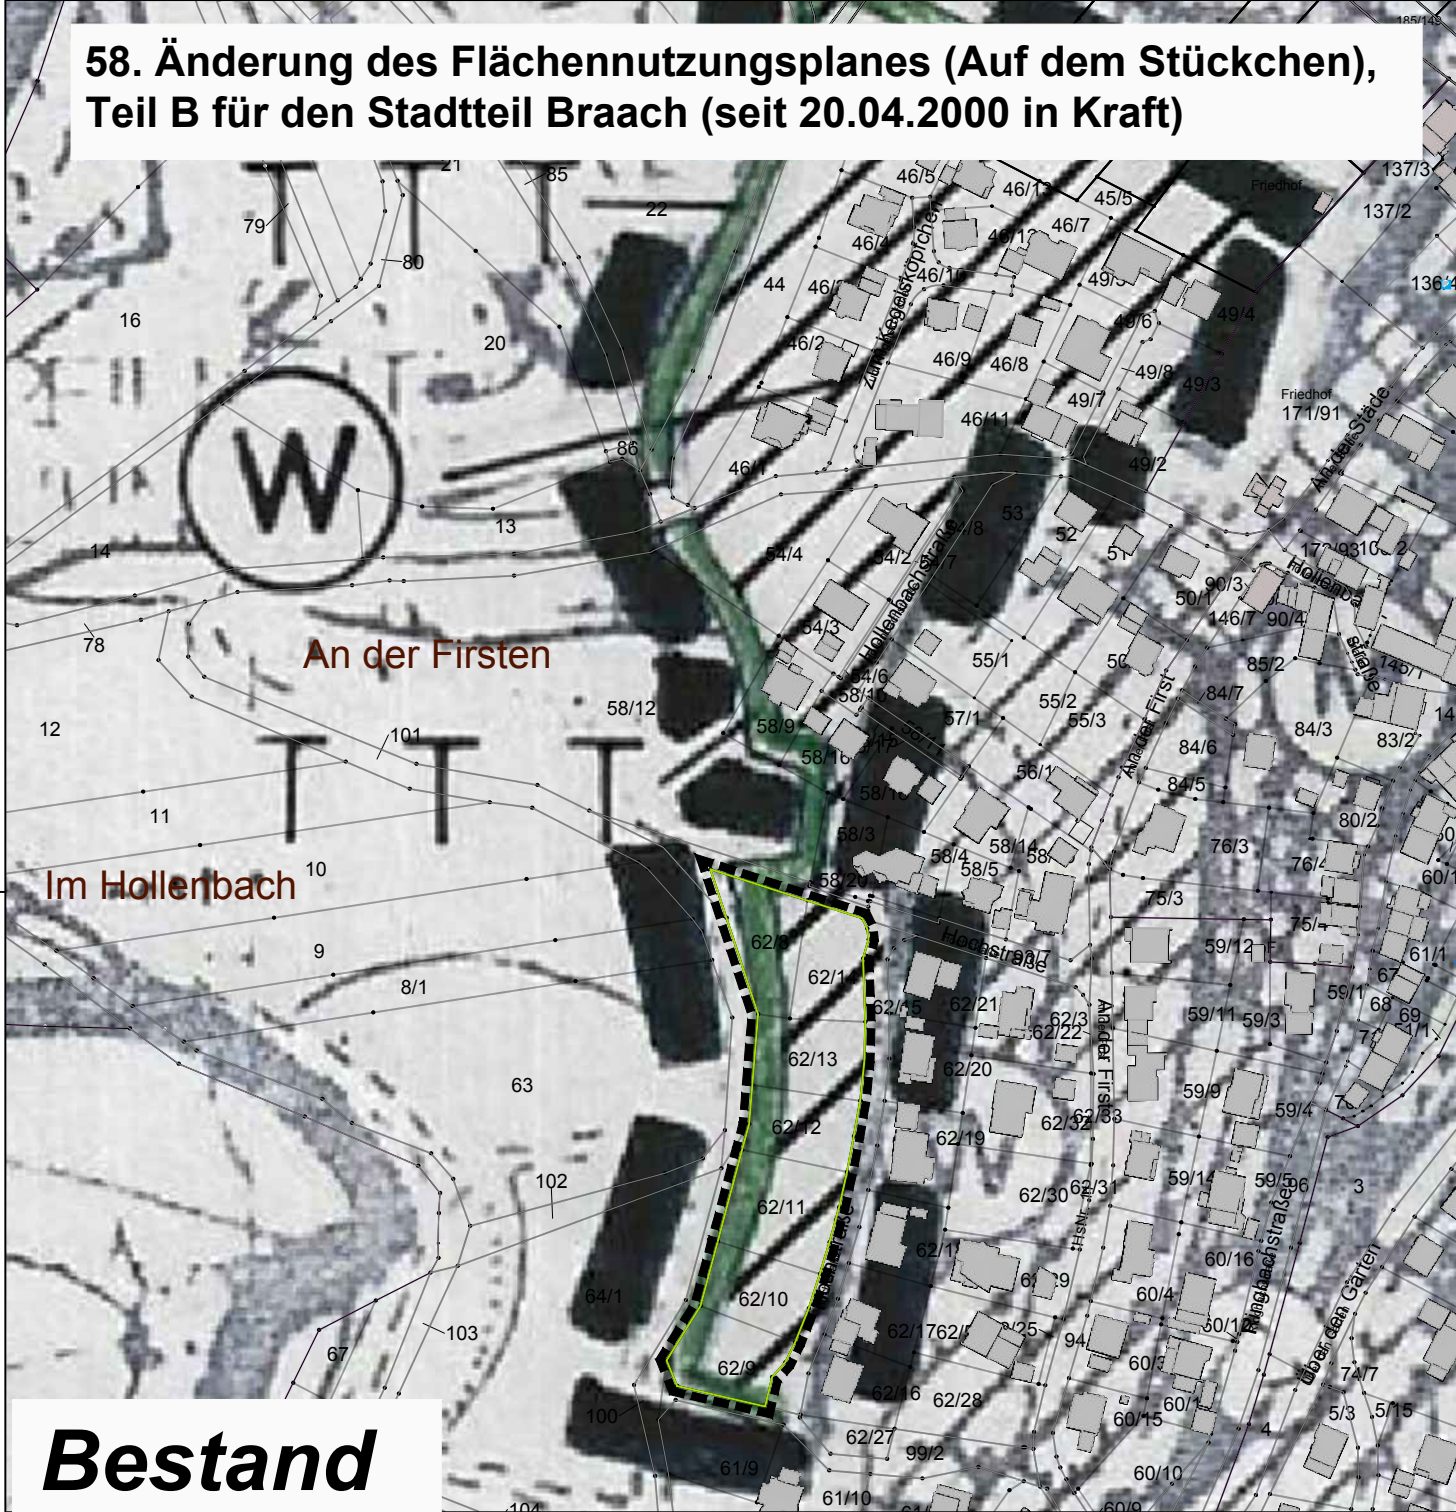




Planzeichen

Art der baulichen Nutzung

 Wohnbaufläche (§ 5 (2) 1 BauGB)

Planungen, Nutzungsregelungen, Maßnahmen und Flächen für Maßnahmen zum Schutz, zur Pflege und zur Entwicklung von Boden, Natur und Landschaft

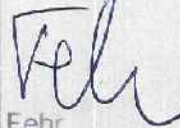
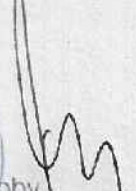
 Umgrenzung von Flächen für Maßnahmen zum Schutz, zur Pflege und zur Entwicklung von Boden, Natur und Landschaft (Par. 5 (2) 10 BauGB)

Wirksamkeit

Die Genehmigung der LVIII. Änderung des Flächennutzungsplanes wurde am 19.04.2000 ortsüblich bekanntgegeben und ist damit am 20.04.2000 wirksam geworden.

Rotenburg a.d. Fulda 25.04.2000

Der Magistrat

 
  
Fehr Bürgermeister Erster Stadtrat

Planzeichen

1. Flächen für die Landwirtschaft und Wald (§ 5 Abs. 2 Nr. 9 und Abs. 4 BauGB)

 Flächen für die Landwirtschaft (6.241m²) (§ 5 Abs. 2 Nr. 9 und Abs. 4 BauGB)

2. Sonstige Planzeichen

 Grenze der 87. Änderung des Flächennutzungsplans, Teil B (Planteil 2)

- VERFAHREN**
- Aufstellungsbeschluss**
Die 87. Änderung des Flächennutzungsplans, Teil B (Planteil 2) wurde von der Stadtverordnetenversammlung am 05.09.2019 beschlossen. Der Beschluss wurde am 14.11.2019 ortsüblich bekanntgegeben.
 - Beteiligung der Bürger**
Die allgemeinen Ziele und Zwecke der Planung wurden durch ortsübliche Bekanntmachung am 03.08.2019 dargelegt. Die Anhörung der an der Planung Interessierten fand in der Zeit vom 05.08.2019 bis 30.08.2019 statt.
 - Offenlegung des Entwurfs**
Nach erfolgter öffentlicher Bekanntmachung im amtlichen Verkündigungsorgan vom 13.11.2019 erfolgte die Offenlage der 87. Änderung des Flächennutzungsplans, Teil B (Planteil 2) in der Zeit vom 25.11.2019 bis 03.01.2020. Die betroffenen Behörden und sonstige Träger öffentlicher Belange wurden mit Schreiben vom 14.11.2019 zur Stellungnahme in der Zeit vom 25.11.2019 bis 03.01.2020 aufgefordert.
 - Endgültiger Beschluss**
Die 87. Änderung des Flächennutzungsplans, Teil B (Planteil 2) wurde von der Stadtverordnetenversammlung am 30.01.2020 gem. § 10 (1) BauGB endgültig beschlossen.

Rotenburg a. d. Fulda,

Der Magistrat

Grunwald
Bürgermeister

Ender
Erste Stadträtin

5. Genehmigungsvermerk:

6. Wirksamkeit
Die Genehmigung der 87. Änderung des Flächennutzungsplans, Teil B (Planteil 2) wurde am ortsüblich bekannt gegeben und ist damit am wirksam geworden.

Rotenburg a. d. Fulda,

Der Magistrat

Grunwald
Bürgermeister

Ender
Erste Stadträtin

Stadt Rotenburg a. d. Fulda



87. Änderung des Flächennutzungsplans, Teil B der Stadt Rotenburg a.d. Fulda, Planteil 2 Bestand / Planung

Magistrat der Stadt Rotenburg a.d. Fulda Marktplatz 14 36199 Rotenburg a.d. Fulda	Maßstab 1 : 2.500
	Datum: 01/2020