

Legende Bestand


-  Räumliche Grenze der Naturschutzmaßnahme "Krumme Länder"
-  Räumliche Grenze der Ausbuchungsfläche

Zuordnung Nr.1 Bebauungsplan Nr. 17 "Kindertagesstätte"

	Gi	Frischwiesen mäßiger Nutzungsintensität
		Nutzungstyp: 06.340
		Flächengröße: 3.005 m ²
		Biotopwertpunkte: 35 BWP/m ²
		Biotopwert: 105.175 BWP

BWP Bestand = 105.175 BWP

Maßstab: 1:2.500

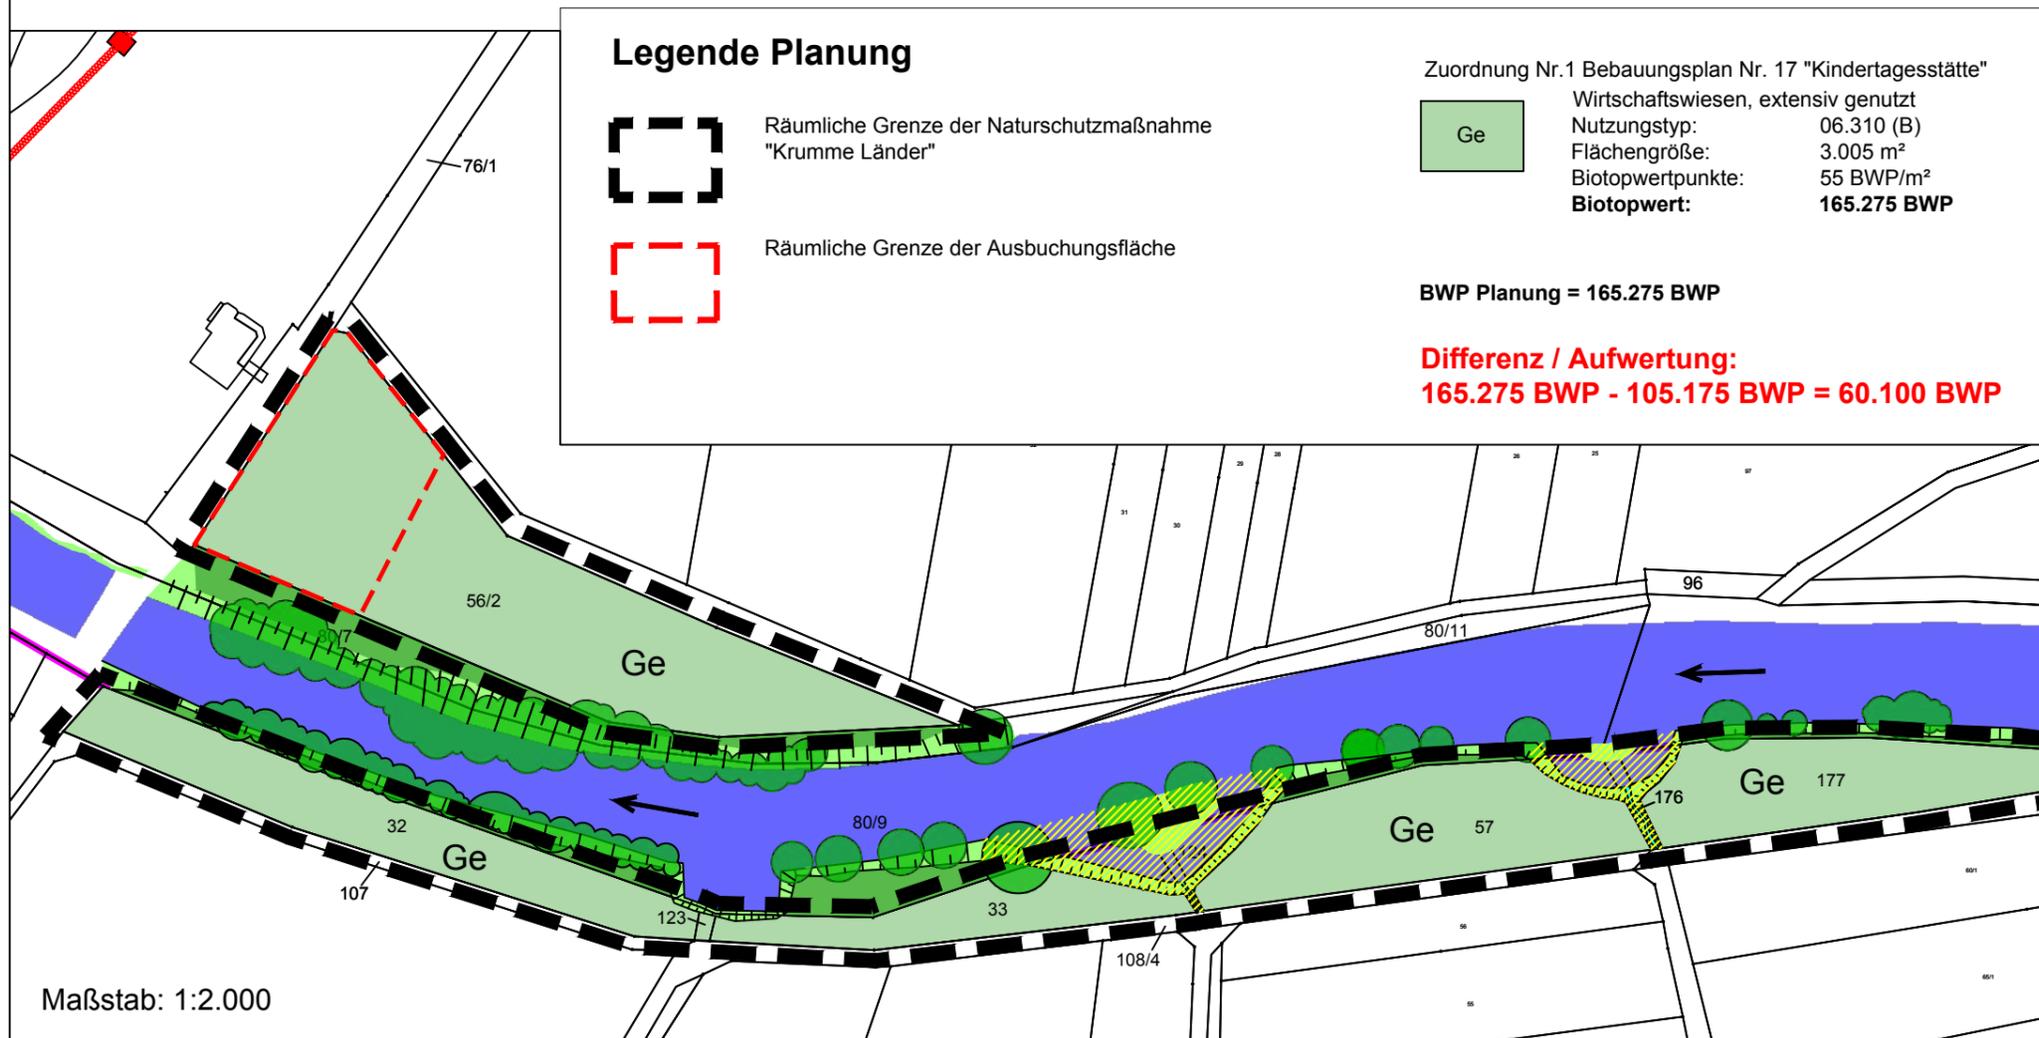

Legende Planung

-  Räumliche Grenze der Naturschutzmaßnahme "Krumme Länder"
-  Räumliche Grenze der Ausbuchungsfläche

Zuordnung Nr.1 Bebauungsplan Nr. 17 "Kindertagesstätte"

	Ge	Wirtschaftswiesen, extensiv genutzt
		Nutzungstyp: 06.310 (B)
		Flächengröße: 3.005 m ²
		Biotopwertpunkte: 55 BWP/m ²
		Biotopwert: 165.275 BWP

BWP Planung = 165.275 BWP

**Differenz / Aufwertung:
165.275 BWP - 105.175 BWP = 60.100 BWP**

Maßstab: 1:2.000



Stadt Rotenburg a. d. Fulda



Bebauungsplan Nr.17 „Kindertagesstätte“
der Stadt Rotenburg a. d. Fulda
für den Stadtteil Braach,
Planteil B

Planverfasser:
Verwaltungszweckverband Alheimer
Fachbereich IV
Gemeinsames Baumanagement

Stand: Januar 2020

Maßstab: 1: s.Plan