




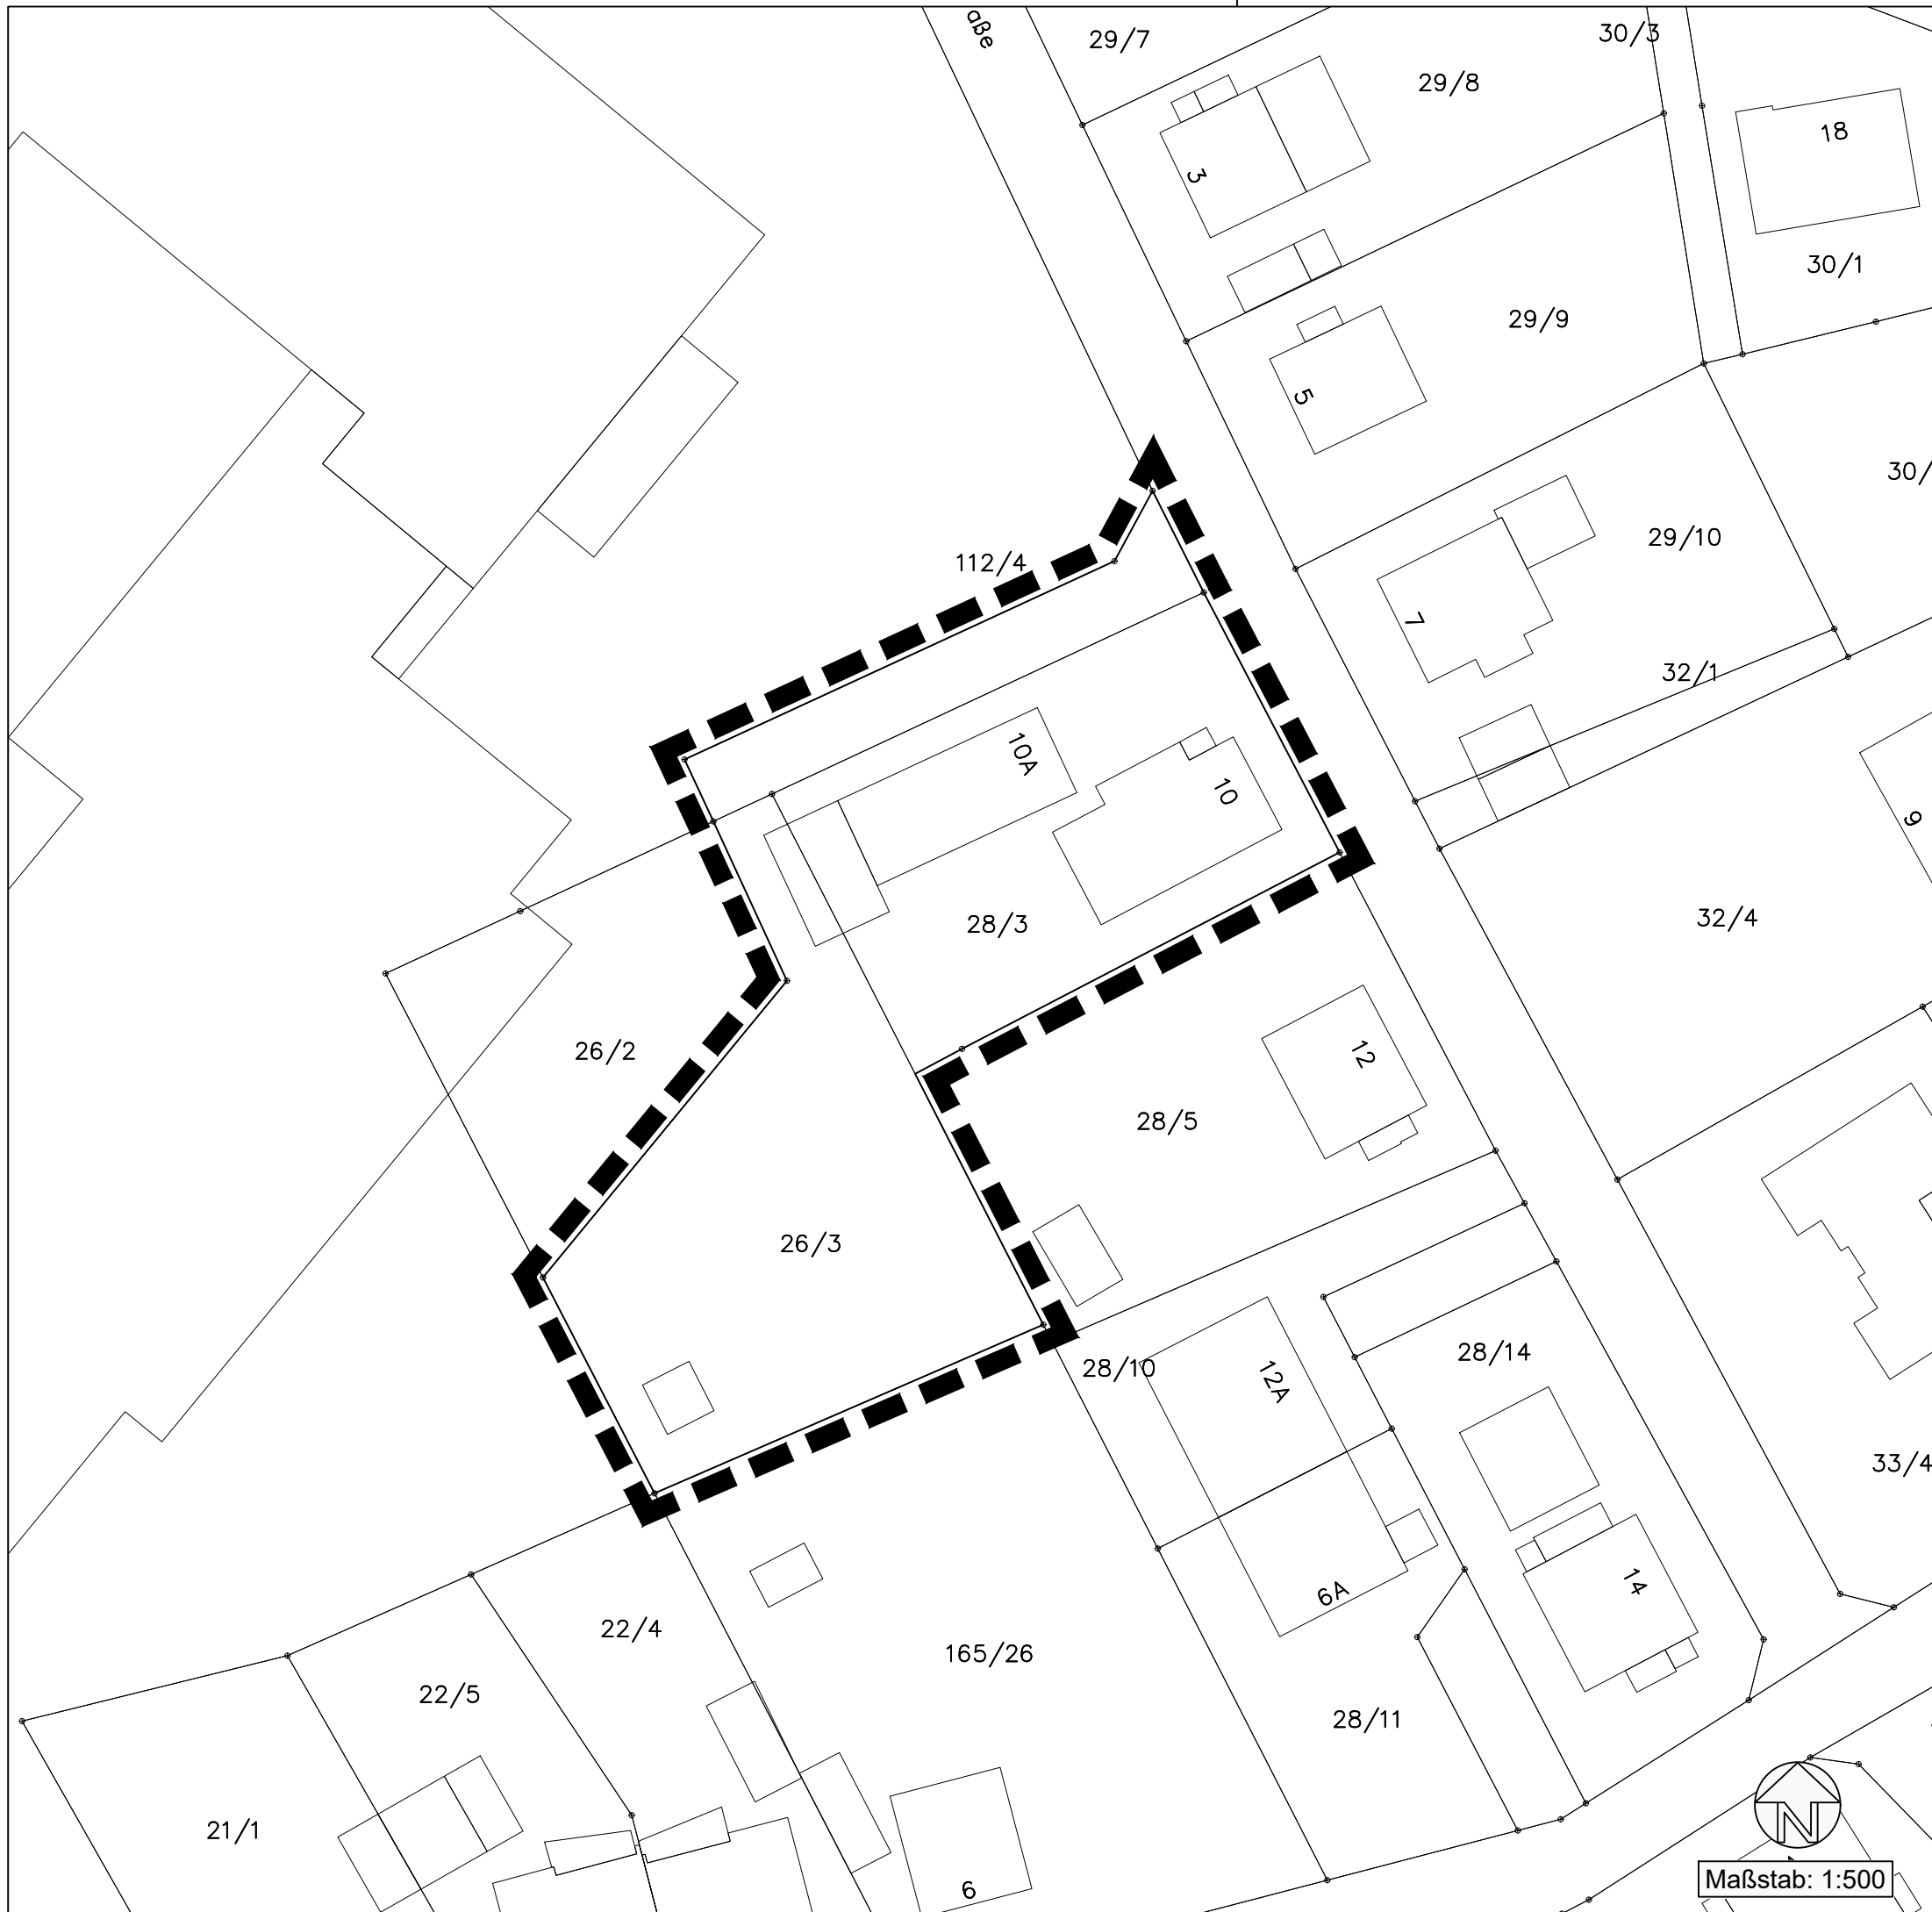

**LEGENDE**

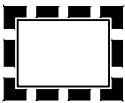

Grenze des räumlichen Geltungsbereichs  
des Bebauungsplans  
(§ 9 Abs. 7 BauGB)

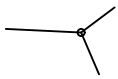


Flurstücksgrenze

Gemeinde: Rotenburg an der Fulda  
Gemarkung: Rotenburg  
Flur: 24  
Flurstücke: 26/3, 28/3 und 112  
Gesamtfläche: 1.922m<sup>2</sup>

- Aufstellungsbeschluss -

**Stadt Rotenburg an der Fulda**

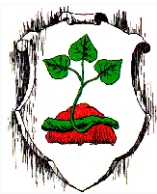

Vorhabenbezogener  
Bebauungsplan Nr. 88  
„Wohnen am Campus“  
nach § 13a BauGB  
für die Kernstadt Rotenburg a. d. Fulda

**Grenze des Geltungsbereiches**

