


- Änderungsbeschluss -

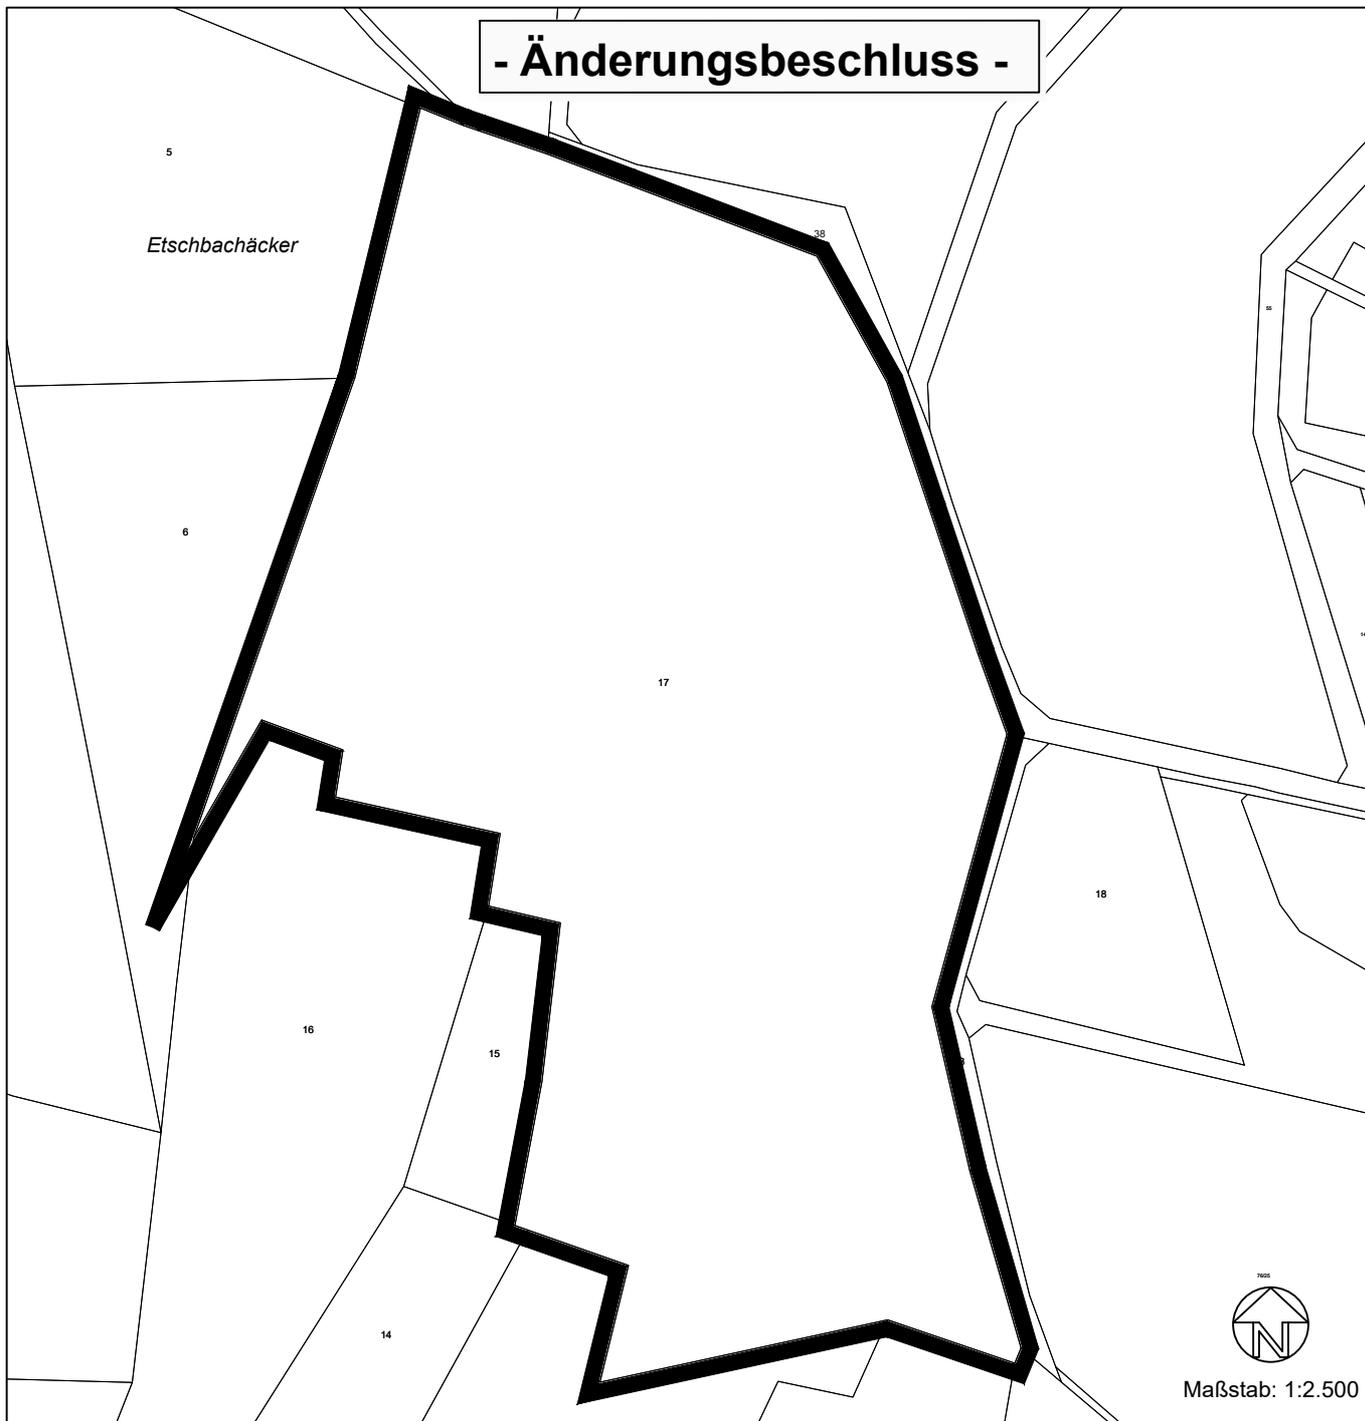

LEGENDE



Räumliche Grenze der
Flächennutzungsplanänderung



Flurstücksgrenze

Gemeinde: Rotenburg an der Fulda
Gemarkung: Dankerode
Flur: 1
Flurstück: 17
Gesamtfläche: 65.641m²

Rotenburg an der Fulda



97. Änderung des Flächennutzungsplans
Teil A "Etschbachacker",
der Rotenburg an der Fulda

Grenze des Geltungsbereiches

Planverfasser:
Büro für Landschaftsplanung
Dipl.-Ing. Heinrich Wacker
Zum Kegelsköpfchen 9
36199 Rotenburg