



- Aufstellungsbeschluss -

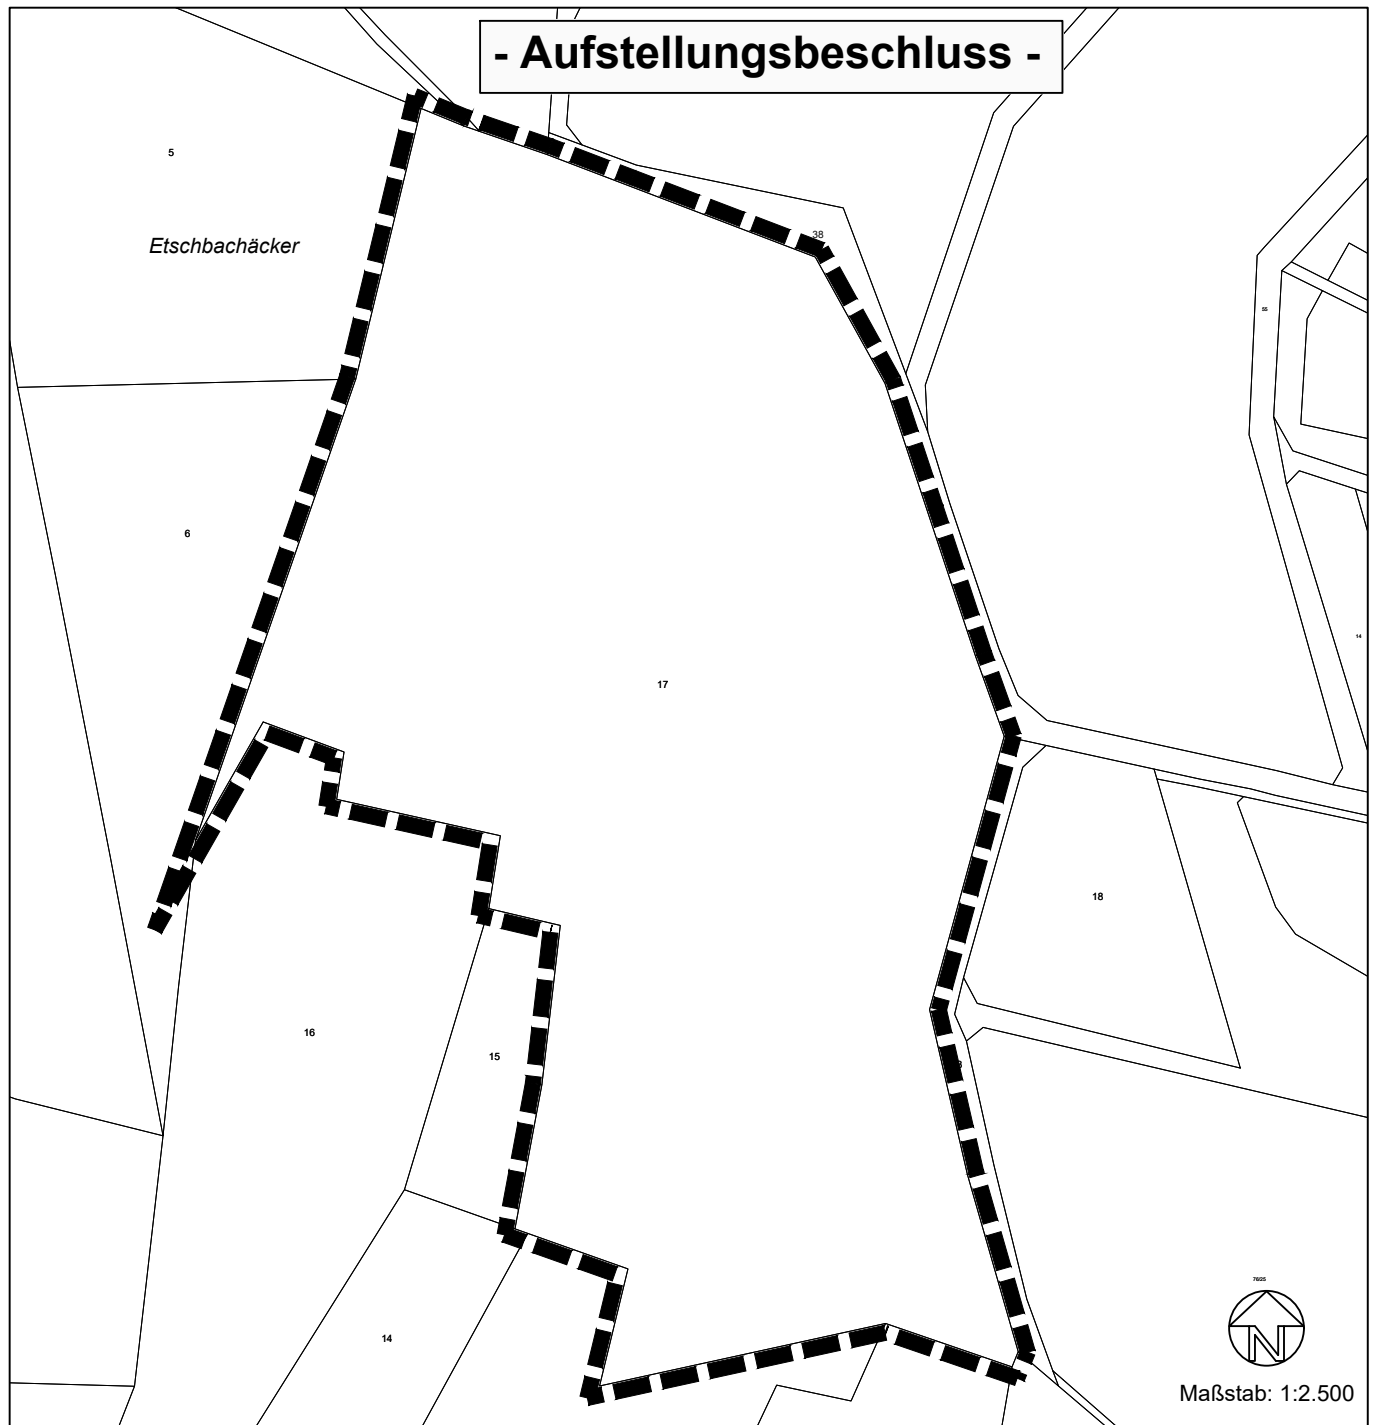

Grenze des vorhabenbezogenen
Bebauungsplans Nr. 4
(§ 9 Abs. 7 BauGB)

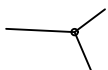

Flurstücksgrenze



Gemeinde: Rotenburg an der Fulda
Gemarkung: Dankerode
Flur: 1
Flurstück: 17
Gesamtfläche: 65.641m²

Vorhabenbezogener Bebauungsplan Nr.4
"PV Freiflächenanlage Etschbachäcker",
der Rotenburg an der Fulda
für den Stadtteil Dankerode

Grenze des Geltungsbereiches

Planverfasser:
Büro für Landschaftsplanung
Dipl.-Ing.Heinrich Wacker
Zum Kegelsköpfchen 9
36199 Rotenburg