


- Aufstellungsbeschluss -

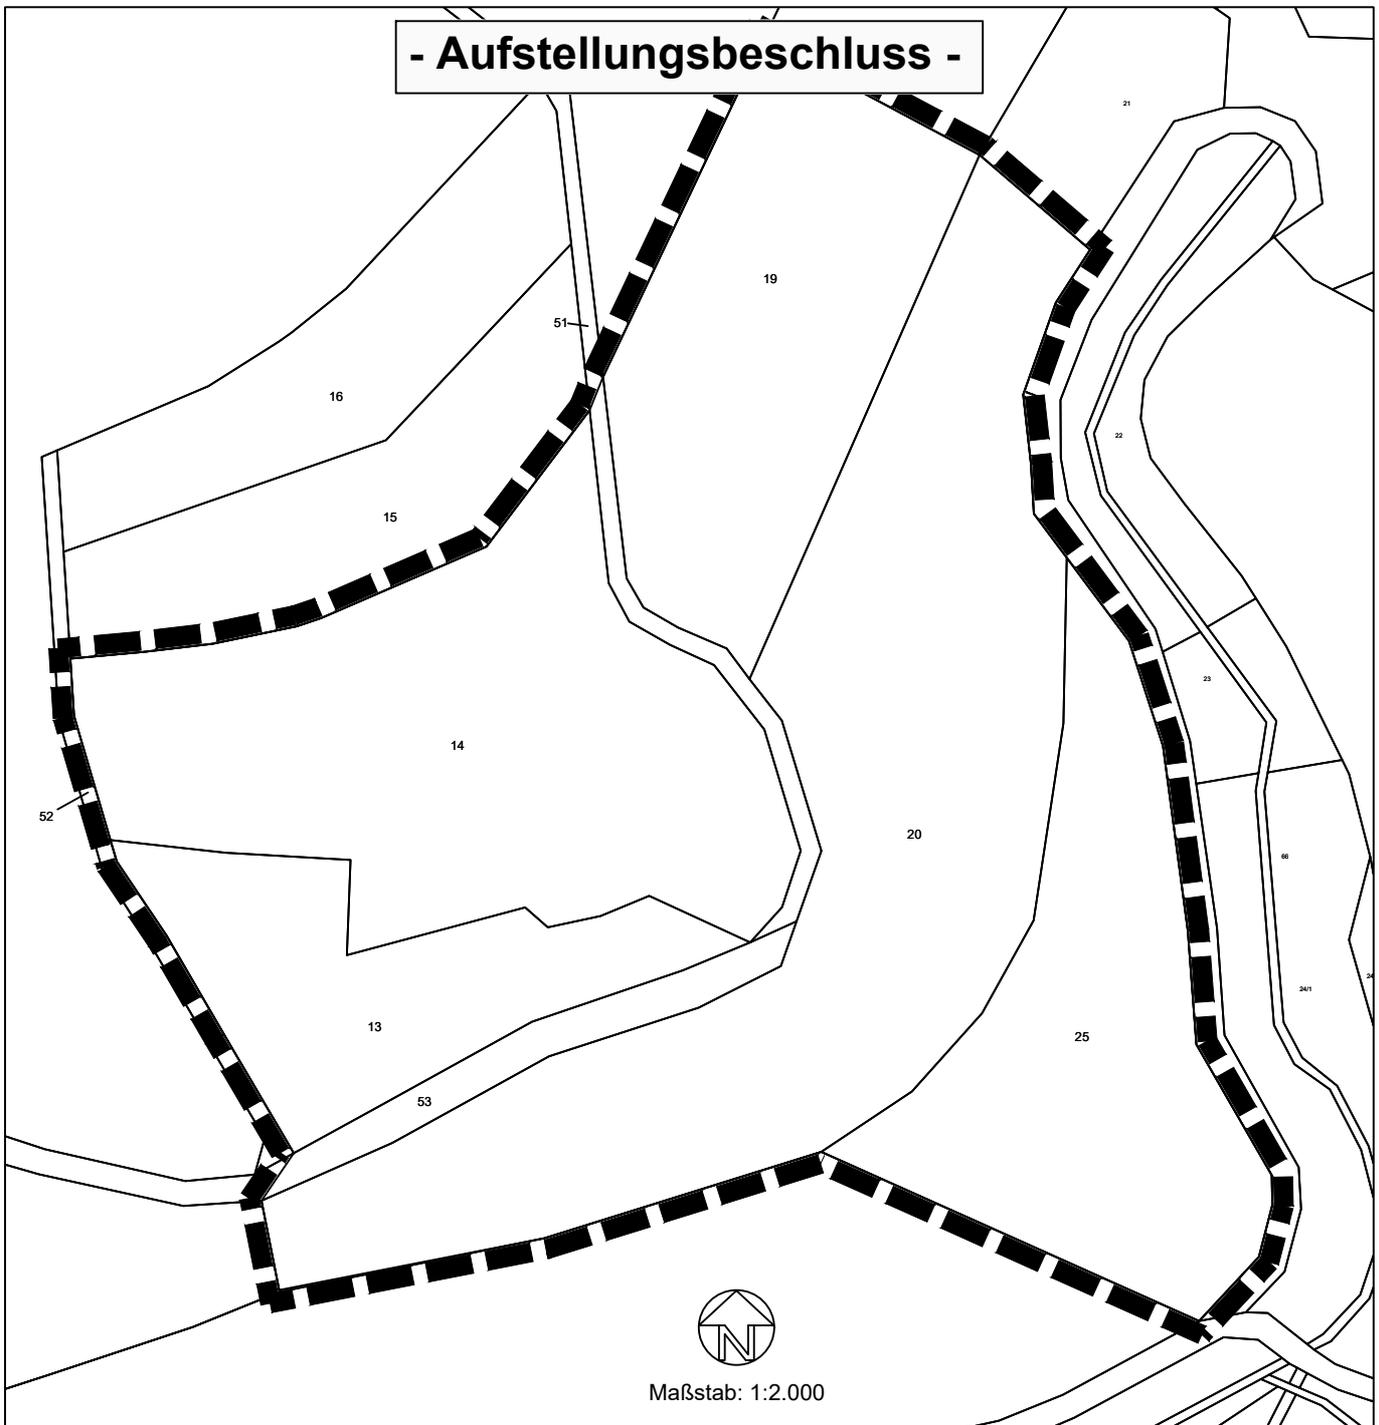

Grenze des vorhabenbezogenen
Bebauungsplans Nr. 3
(§ 9 Abs. 7 BauGB)



Flurstücksgrenze

Gemeinde: Rotenburg an der Fulda
Gemarkung: Seifertshausen
Flur: 5
Flurstück: 13, 14, 19, 20, 25, 51, 53
Gesamtfläche: 60.000m²



Vorhabenbezogener Bebauungsplan Nr.3
"PV Freiflächenanlage Sandberg",
der Rotenburg an der Fulda
für den Stadtteil Seifertshausen

Grenze des Geltungsbereiches

Planverfasser:
Büro für Landschaftsplanung
Dipl.-Ing.Heinrich Wacker
Zum Kegelsköpchen 9
36199 Rotenburg