


# - Änderungsbeschluss -

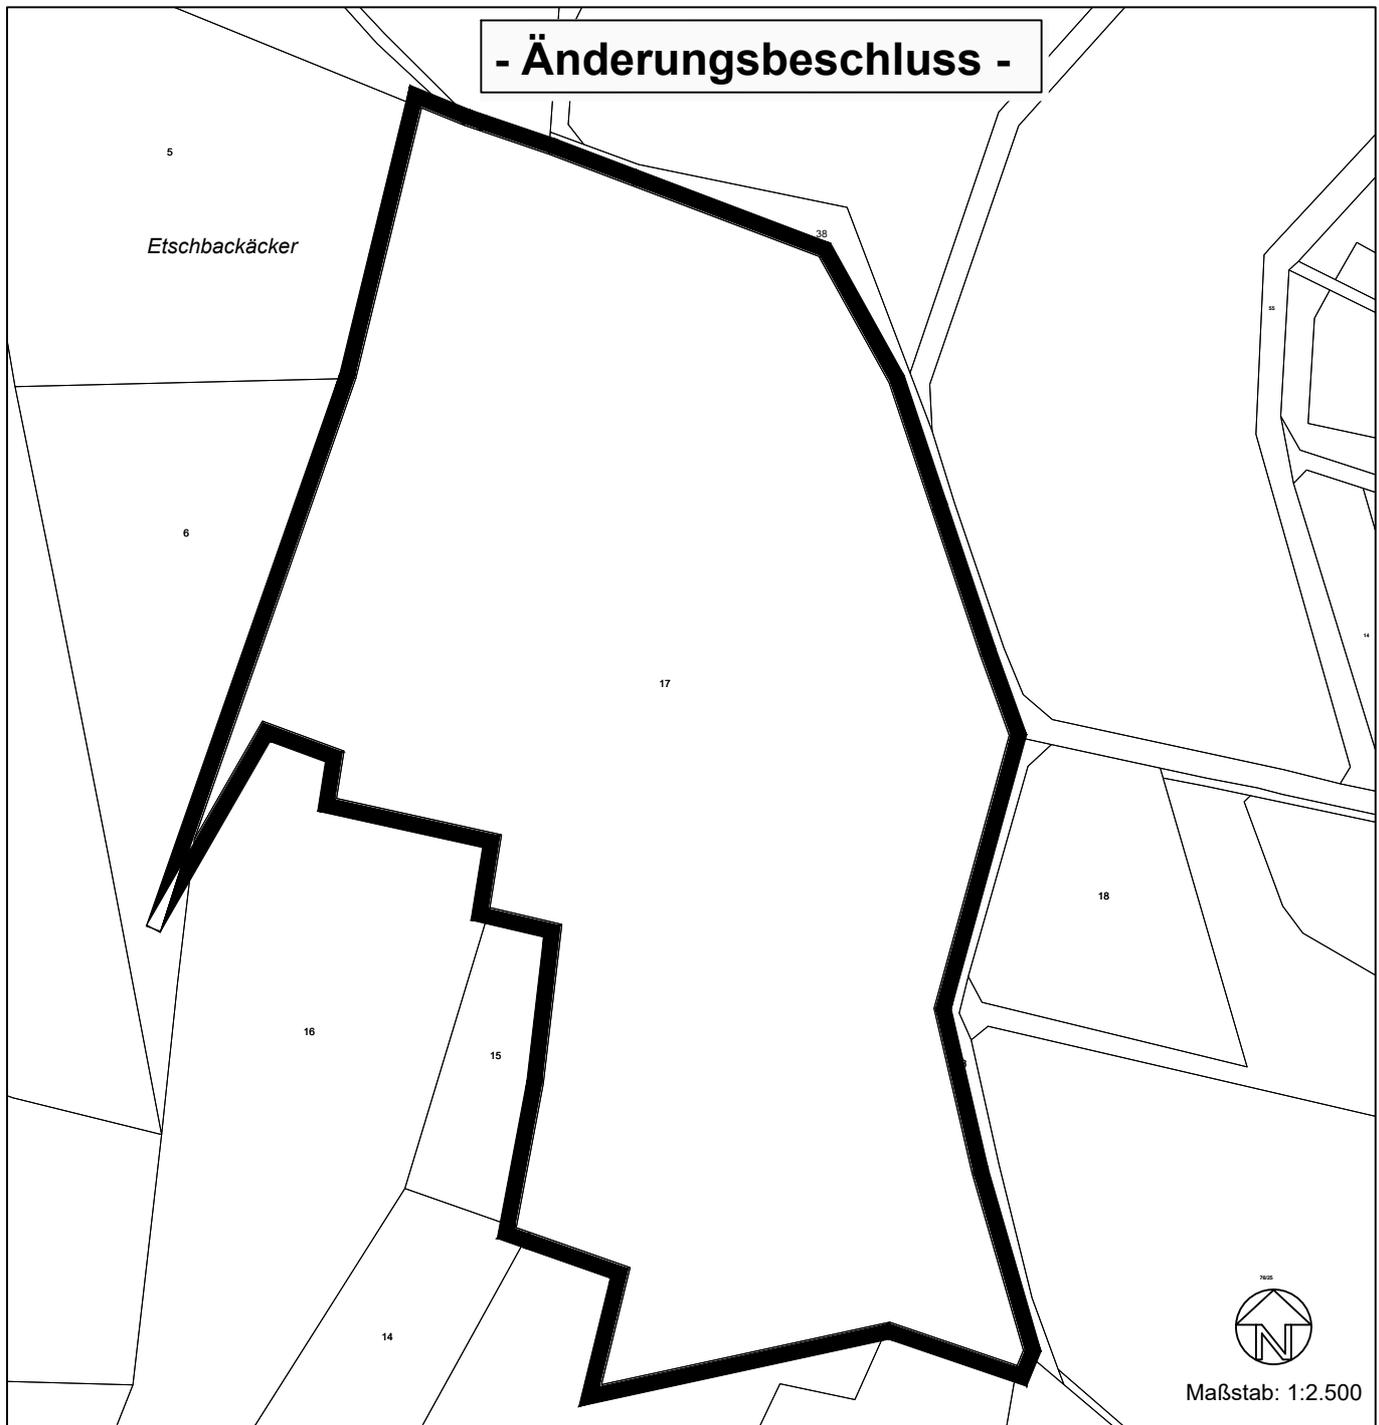

## LEGENDE



Räumliche Grenze der  
Flächennutzungsplanänderung



Flurstücksgrenze

Gemeinde: Rotenburg an der Fulda  
Gemarkung: Dankerode  
Flur: 1  
Flurstück: 17  
Gesamtfläche: 65.641m<sup>2</sup>

## Rotenburg an der Fulda



97. Änderung des Flächennutzungsplans  
Teil A "Etschbachäcker",  
der Rotenburg an der Fulda

Grenze des Geltungsbereiches

Planverfasser:  
Büro für Landschaftsplanung  
Dipl.-Ing. Heinrich Wacker  
Zum Kegelsköpfchen 9  
36199 Rotenburg