




- Aufstellungsbeschluss -

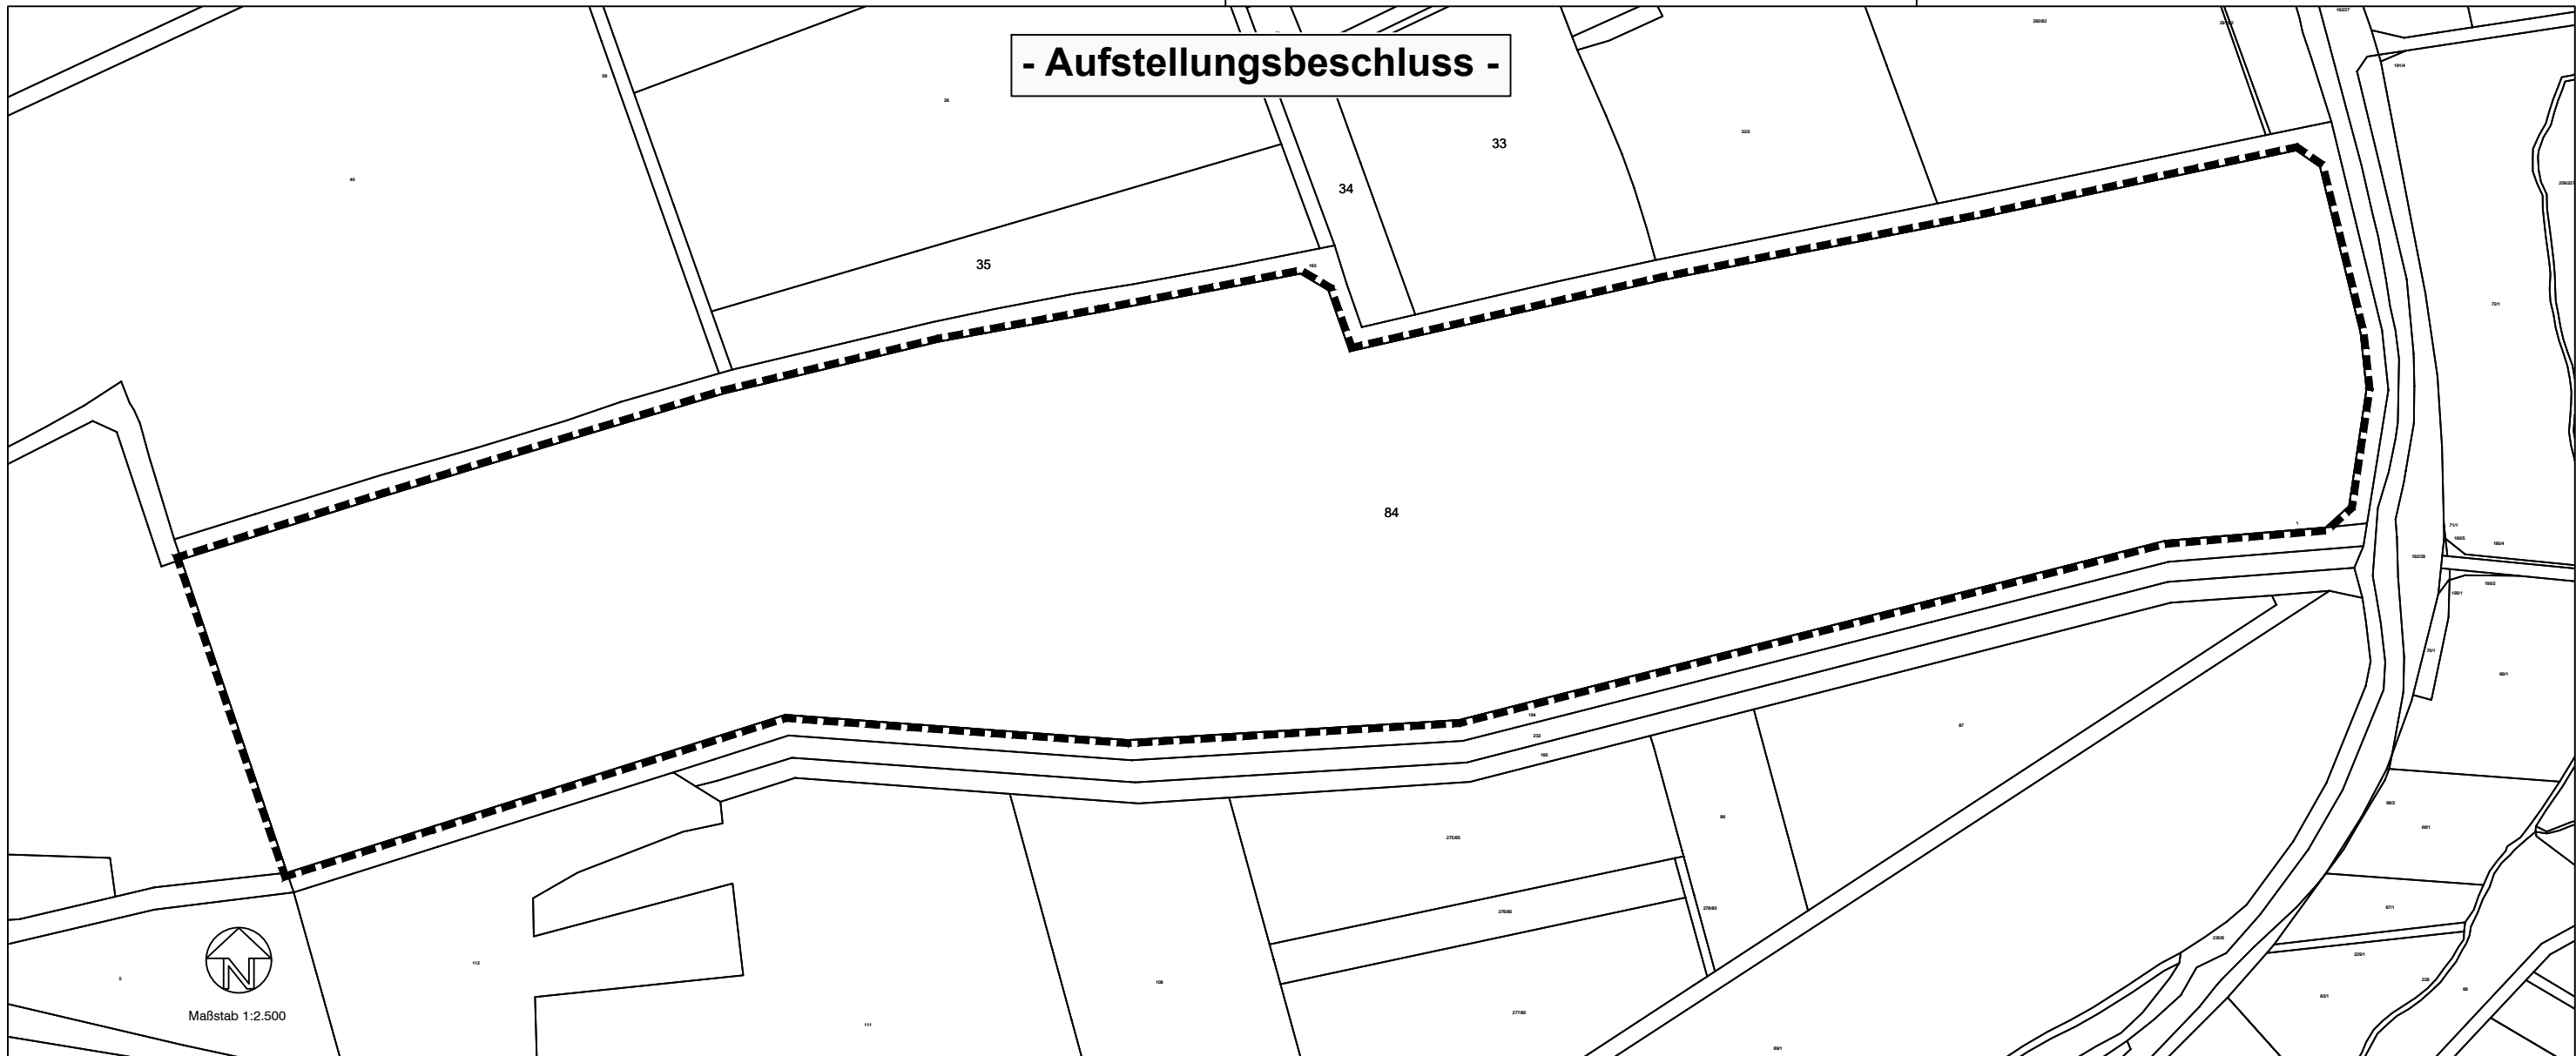

PLANZEICHEN

 


Räumliche Grenze des vorhabenbezogenen
Bebauungsplans Nr. 3
(§ 9 Abs. 7 BauGB)

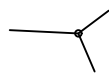

Flurstücksgrenze

Gemeinde: Rotenburg an der Fulda
Gemarkung: Erkshausen
Flur: 4
Flurstück: 84
Gesamtfläche: 115.306m²

Stadt Rotenburg an der Fulda

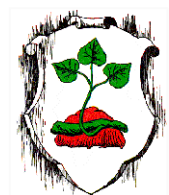

Vorhabenbezogener Bebauungsplan Nr.3
"PV-Freiflächenanlage Schlachtländer",
der Rotenburg an der Fulda
für den Stadtteil Erkshausen

Grenze des Geltungsbereiches

Planverfasser:
Büro für Landschaftsplanung
Dipl.-Ing.Heinrich Wacker
Zum Kegelsköpfchen 9
36199 Rotenburg