


- Änderungsbeschluss -

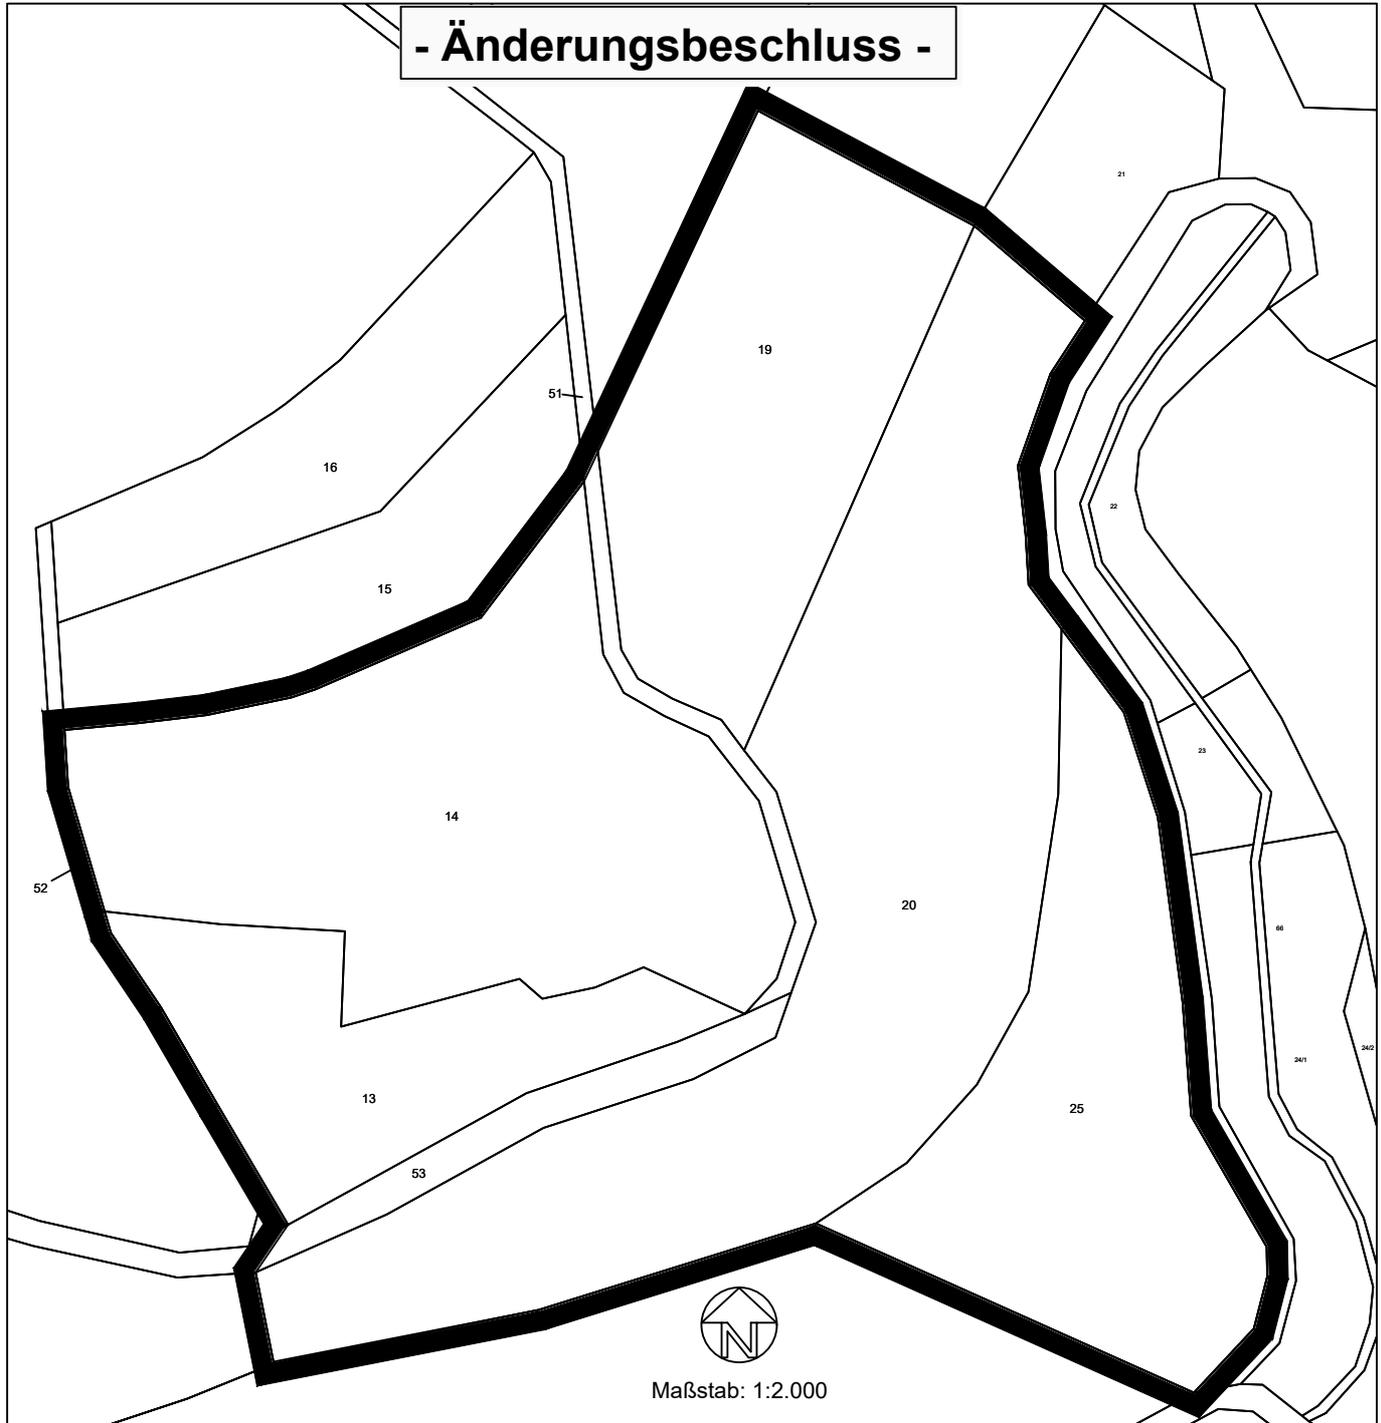

LEGENDE



Räumliche Grenze der
Flächennutzungsplanänderung



Flurstücksgrenze

Gemeinde: Rotenburg an der Fulda
Gemarkung: Seifertshausen
Flur: 5
Flurstück: 13, 14, 19, 20, 25, 51, 53
Gesamtfläche: 60.000m²

Rotenburg an der Fulda



98.Änderung des Flächennutzungsplans
Teil A "Sandberg",
der Rotenburg an der Fulda

Grenze des Geltungsbereiches

Planverfasser:
Büro für Landschaftsplanung
Dipl.-Ing.Heinrich Wacker
Zum Kegelsköpfchen 9
36199 Rotenburg