


- Aufstellungsbeschluss -

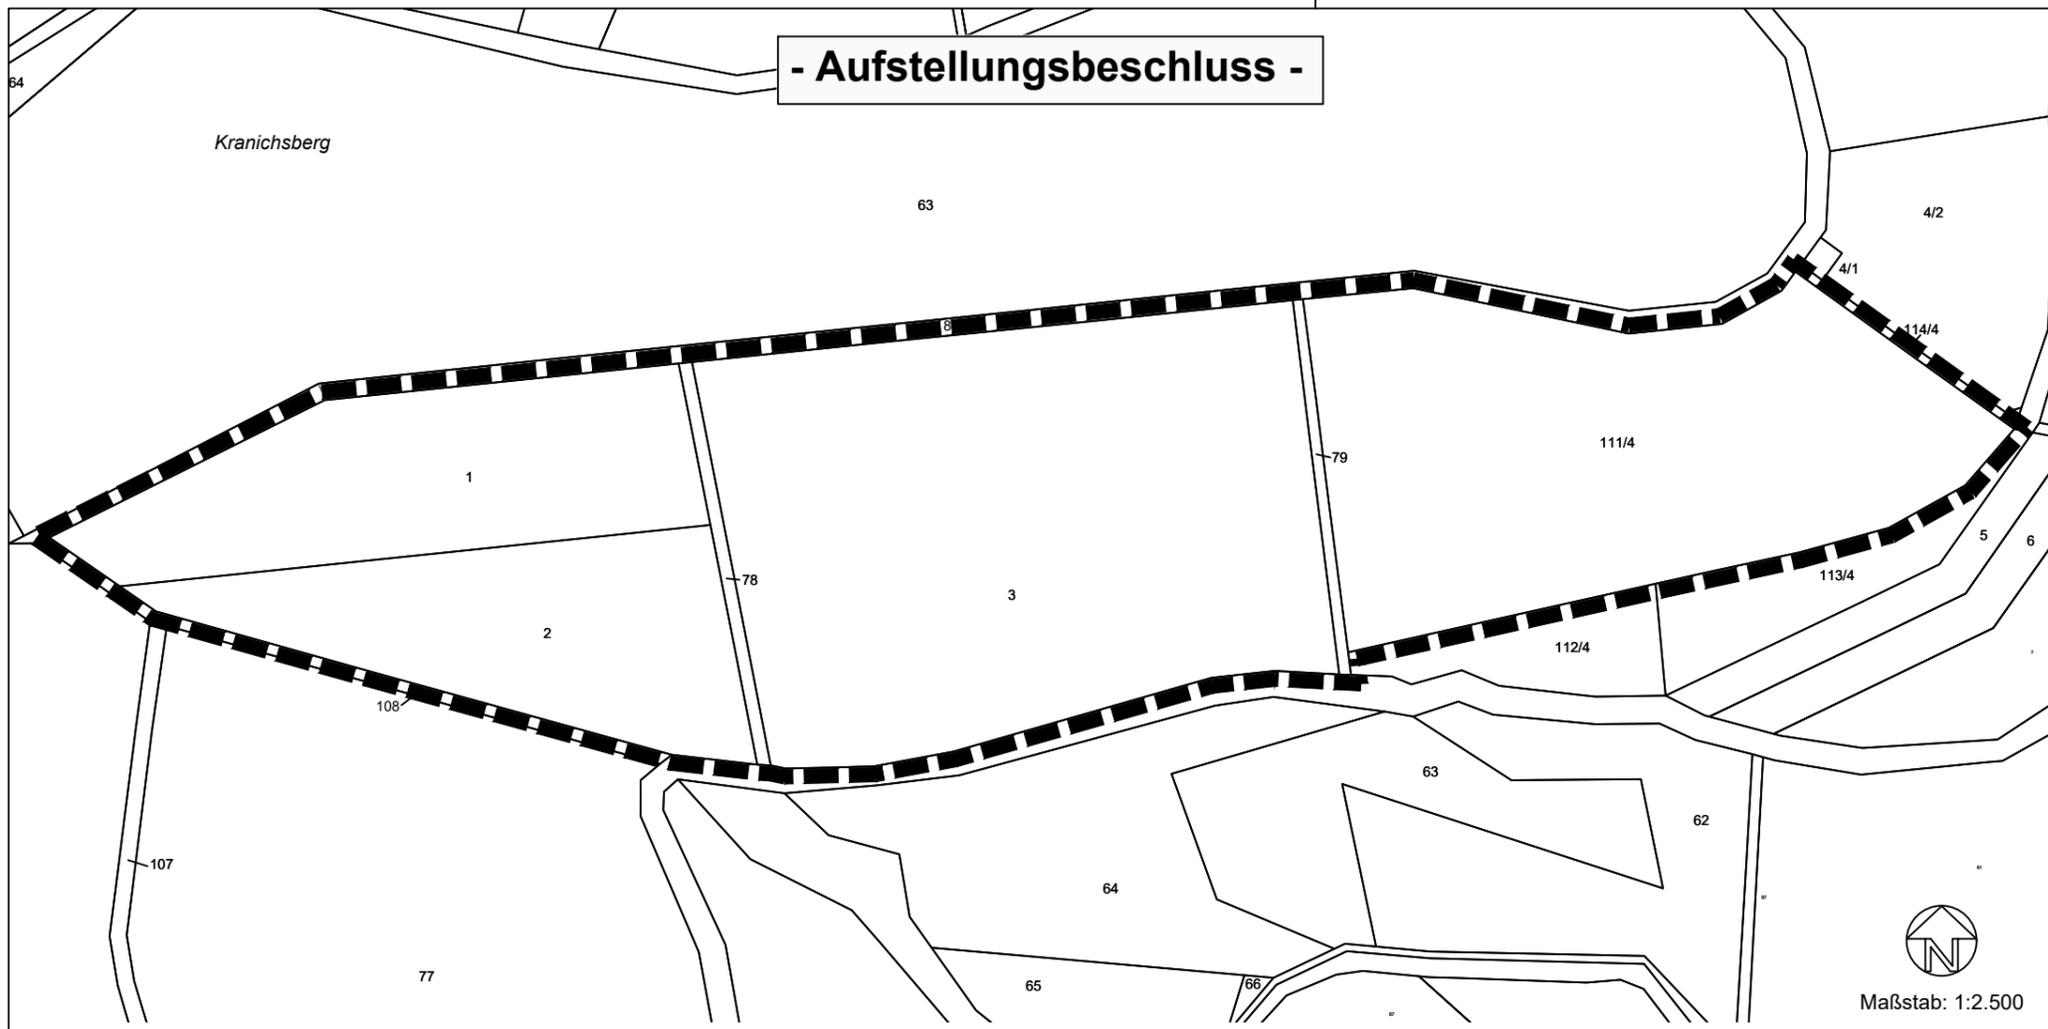

LEGENDE


 Räumliche Grenze des vorhabenbezogenen Bebauungsplans Nr. 4 (§ 9 Abs. 7 BauGB)

 Flurstücksgrenze

Gemeinde: Rotenburg an der Fulda
 Gemarkung: Schwarzenhasel
 Flur: 2
 Flurstück: 1, 2, 3, 78, 79, 111/4
 Gesamtfläche: 73.588m²



Maßstab: 1:2.500

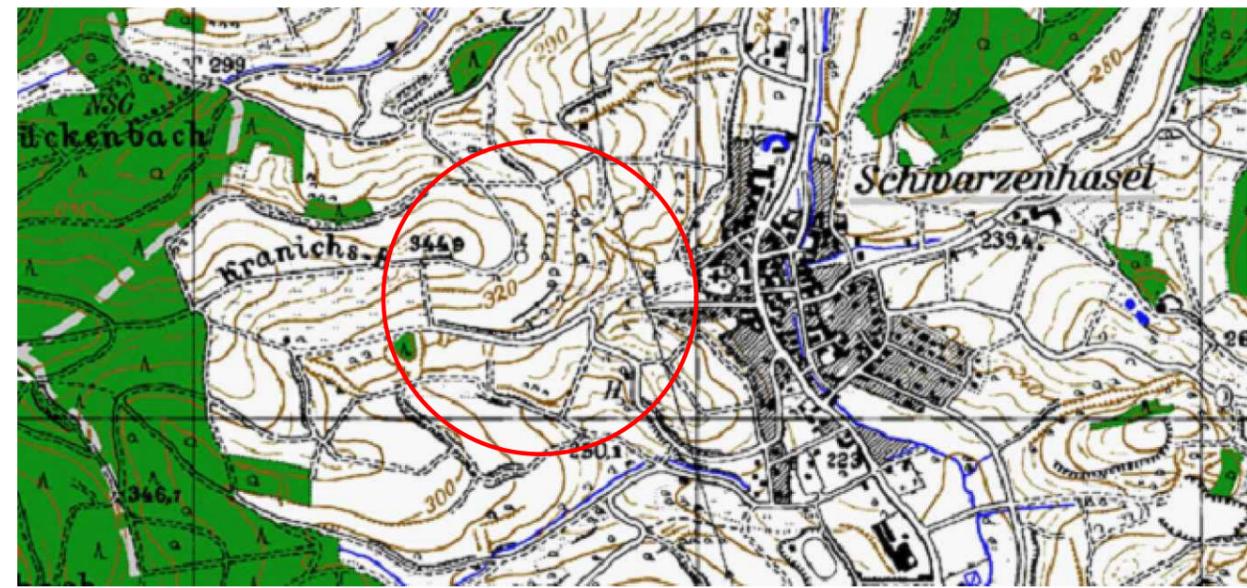

Rotenburg an der Fulda



Vorhabenbezogener Bebauungsplan Nr.4
 "PV Freiflächenanlage Kranichsberg",
 der Rotenburg an der Fulda
 für den Stadtteil Schwarzenhasel

Grenze des Geltungsbereiches

Planverfasser:
 Büro für Landschaftsplanung
 Dipl.-Ing. Heinrich Wacker
 Zum Kegelsköpfchen 9
 36199 Rotenburg