
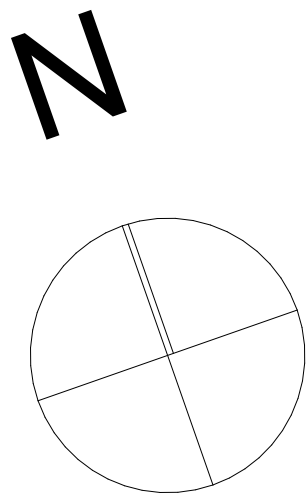


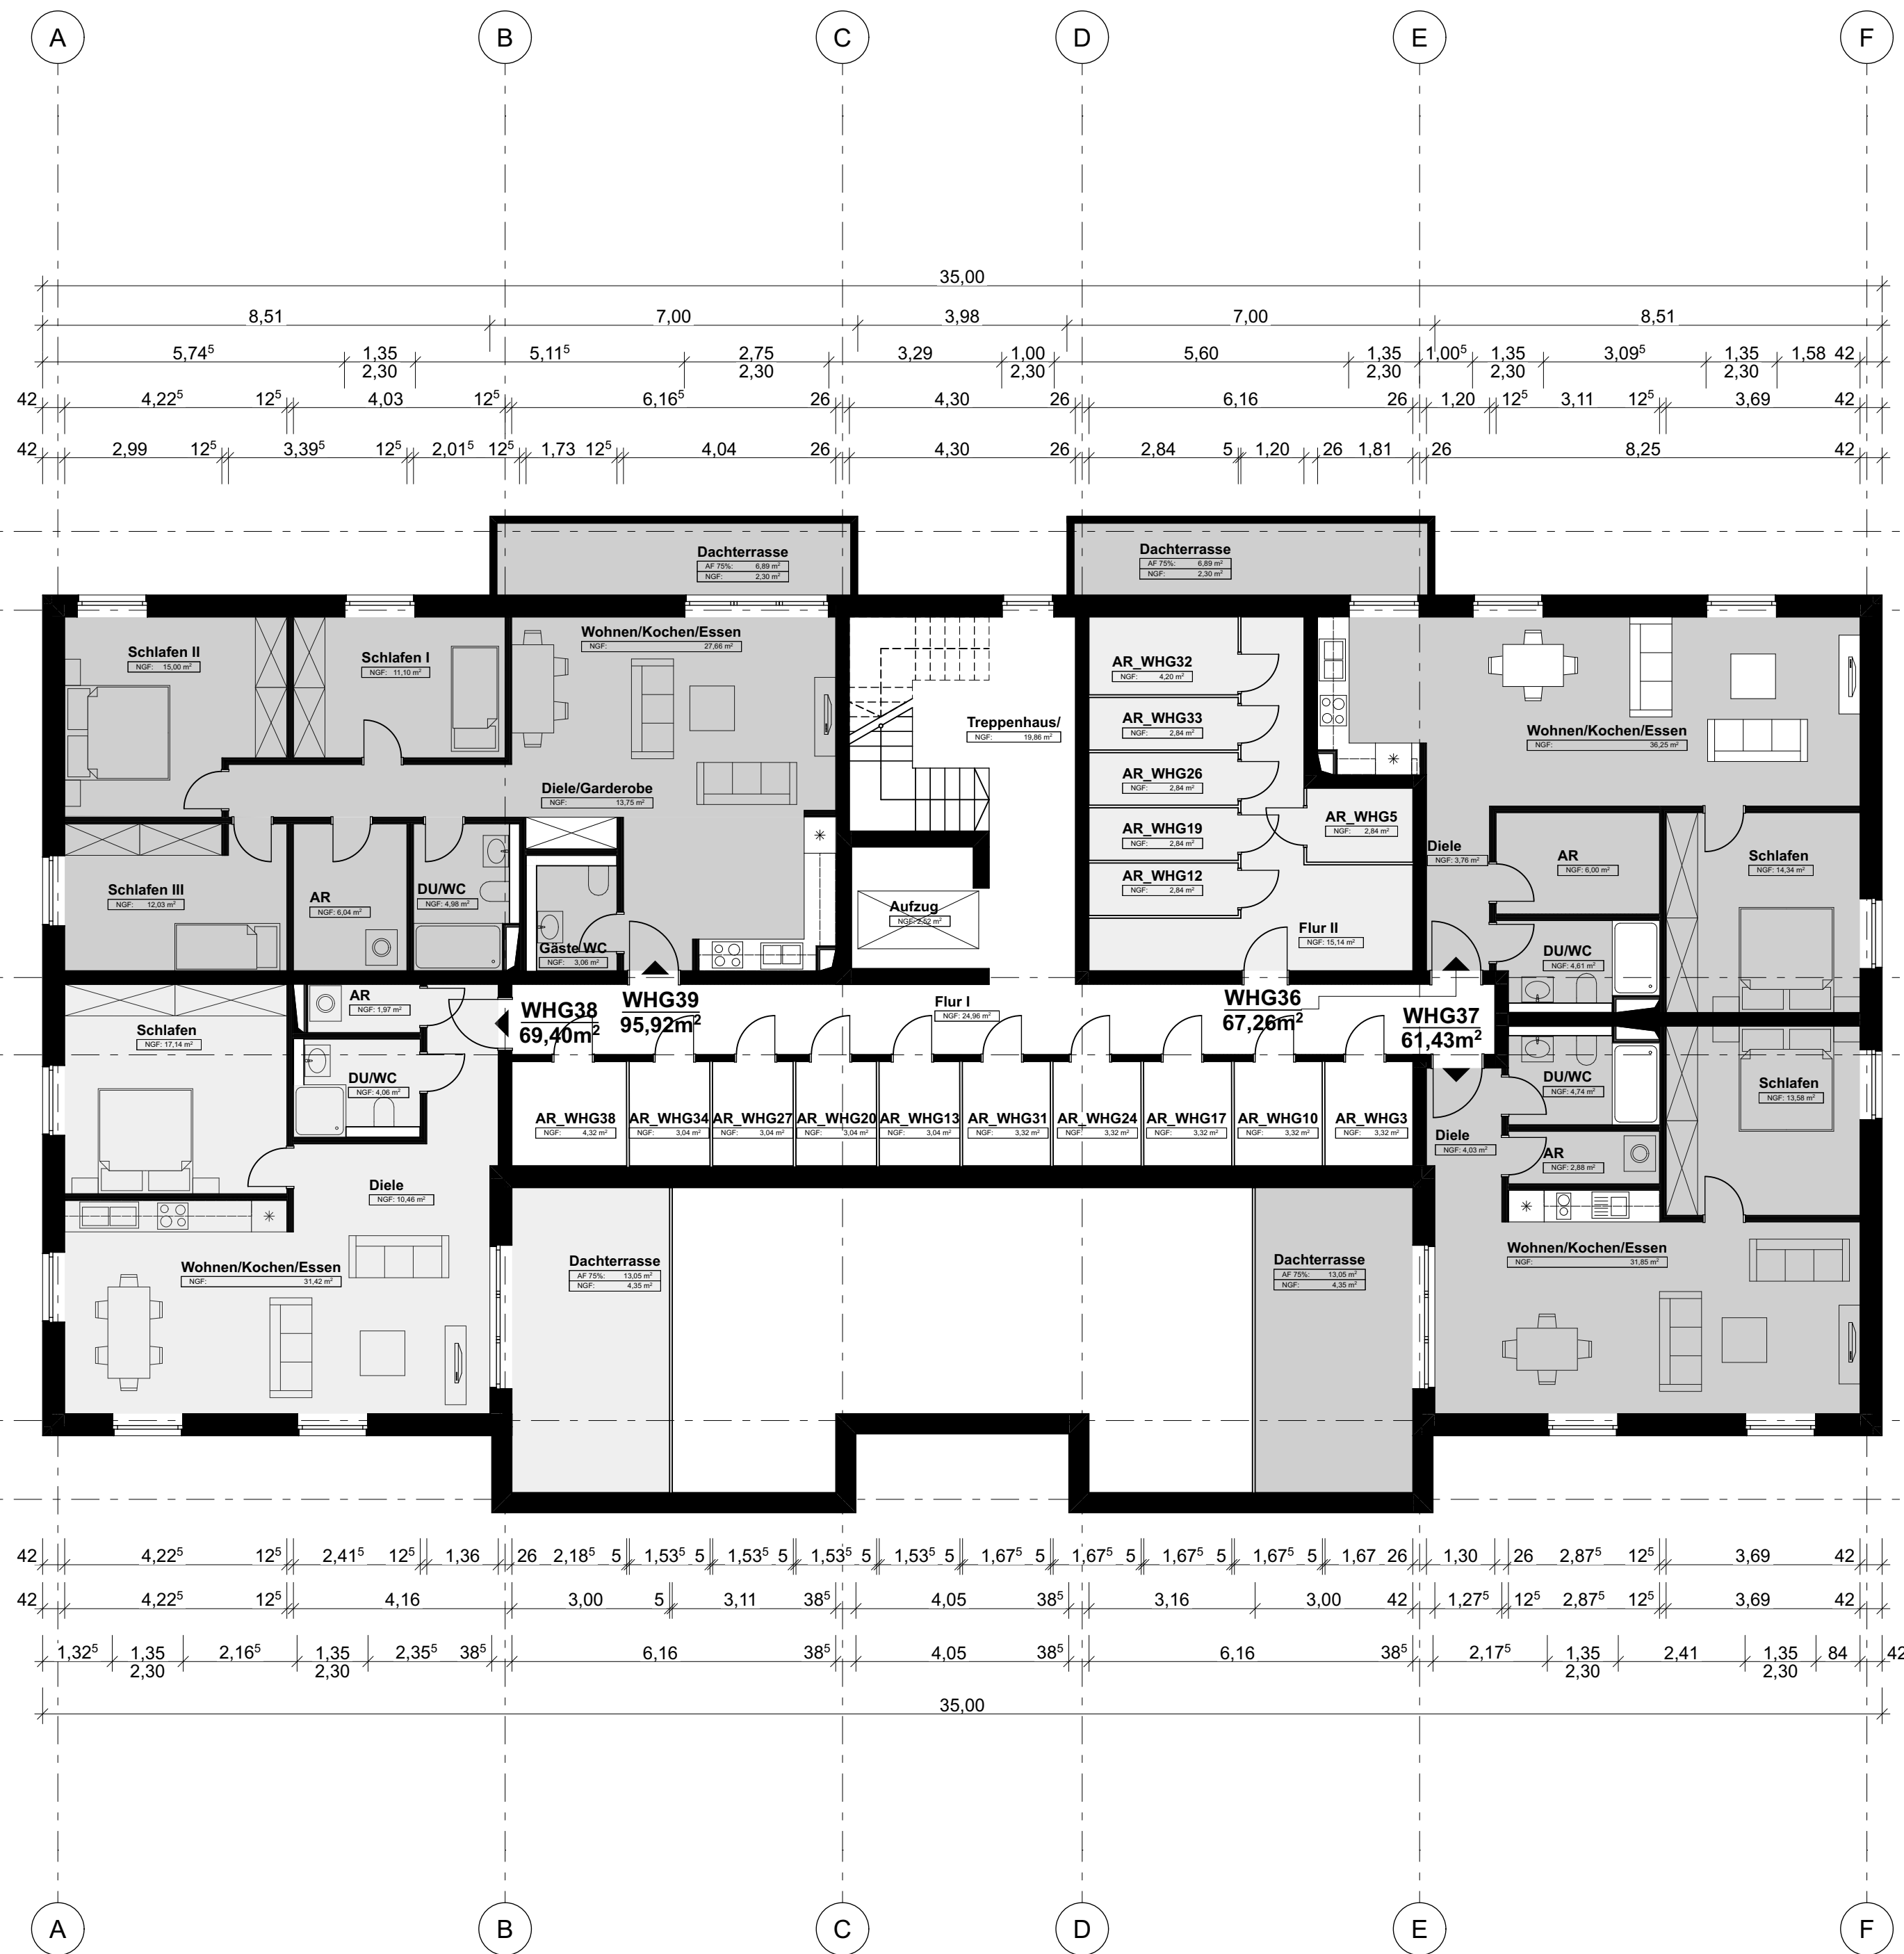

- ENTWURF -

[SoSo]

ARCHITEKTURBÜRO GmbH

· Sperberhorst 19a · 22459 Hamburg · TEL 040 57148181 · FAX 040 57145838

· SOSALAKYUZ ARCHITEKTIN · RÜDIGER F. SOLVIE ARCHITEKT

Sosn Hgym

Rüdiger F. Solvie

VORHABEN UND ERSCHLIEßUNGSPLAN

HAUS_2/3/4

BAUVORHABEN

Vorhabenbezogener BEBAUUNGSPLAN Nr.89

"Am Emanuelsberg II"

Teilbereich_1

36199 Rotenburg an der Fulda

DARSTELLUNG

GRUNDRISS STAFFELGESCHOSS

MASSTAB	PAPIERFORMAT	DATUM	GEZ.	BLATTNR.	INDEX
1:100	594 x 420 mm	30.09.23	SA	EN_07	