
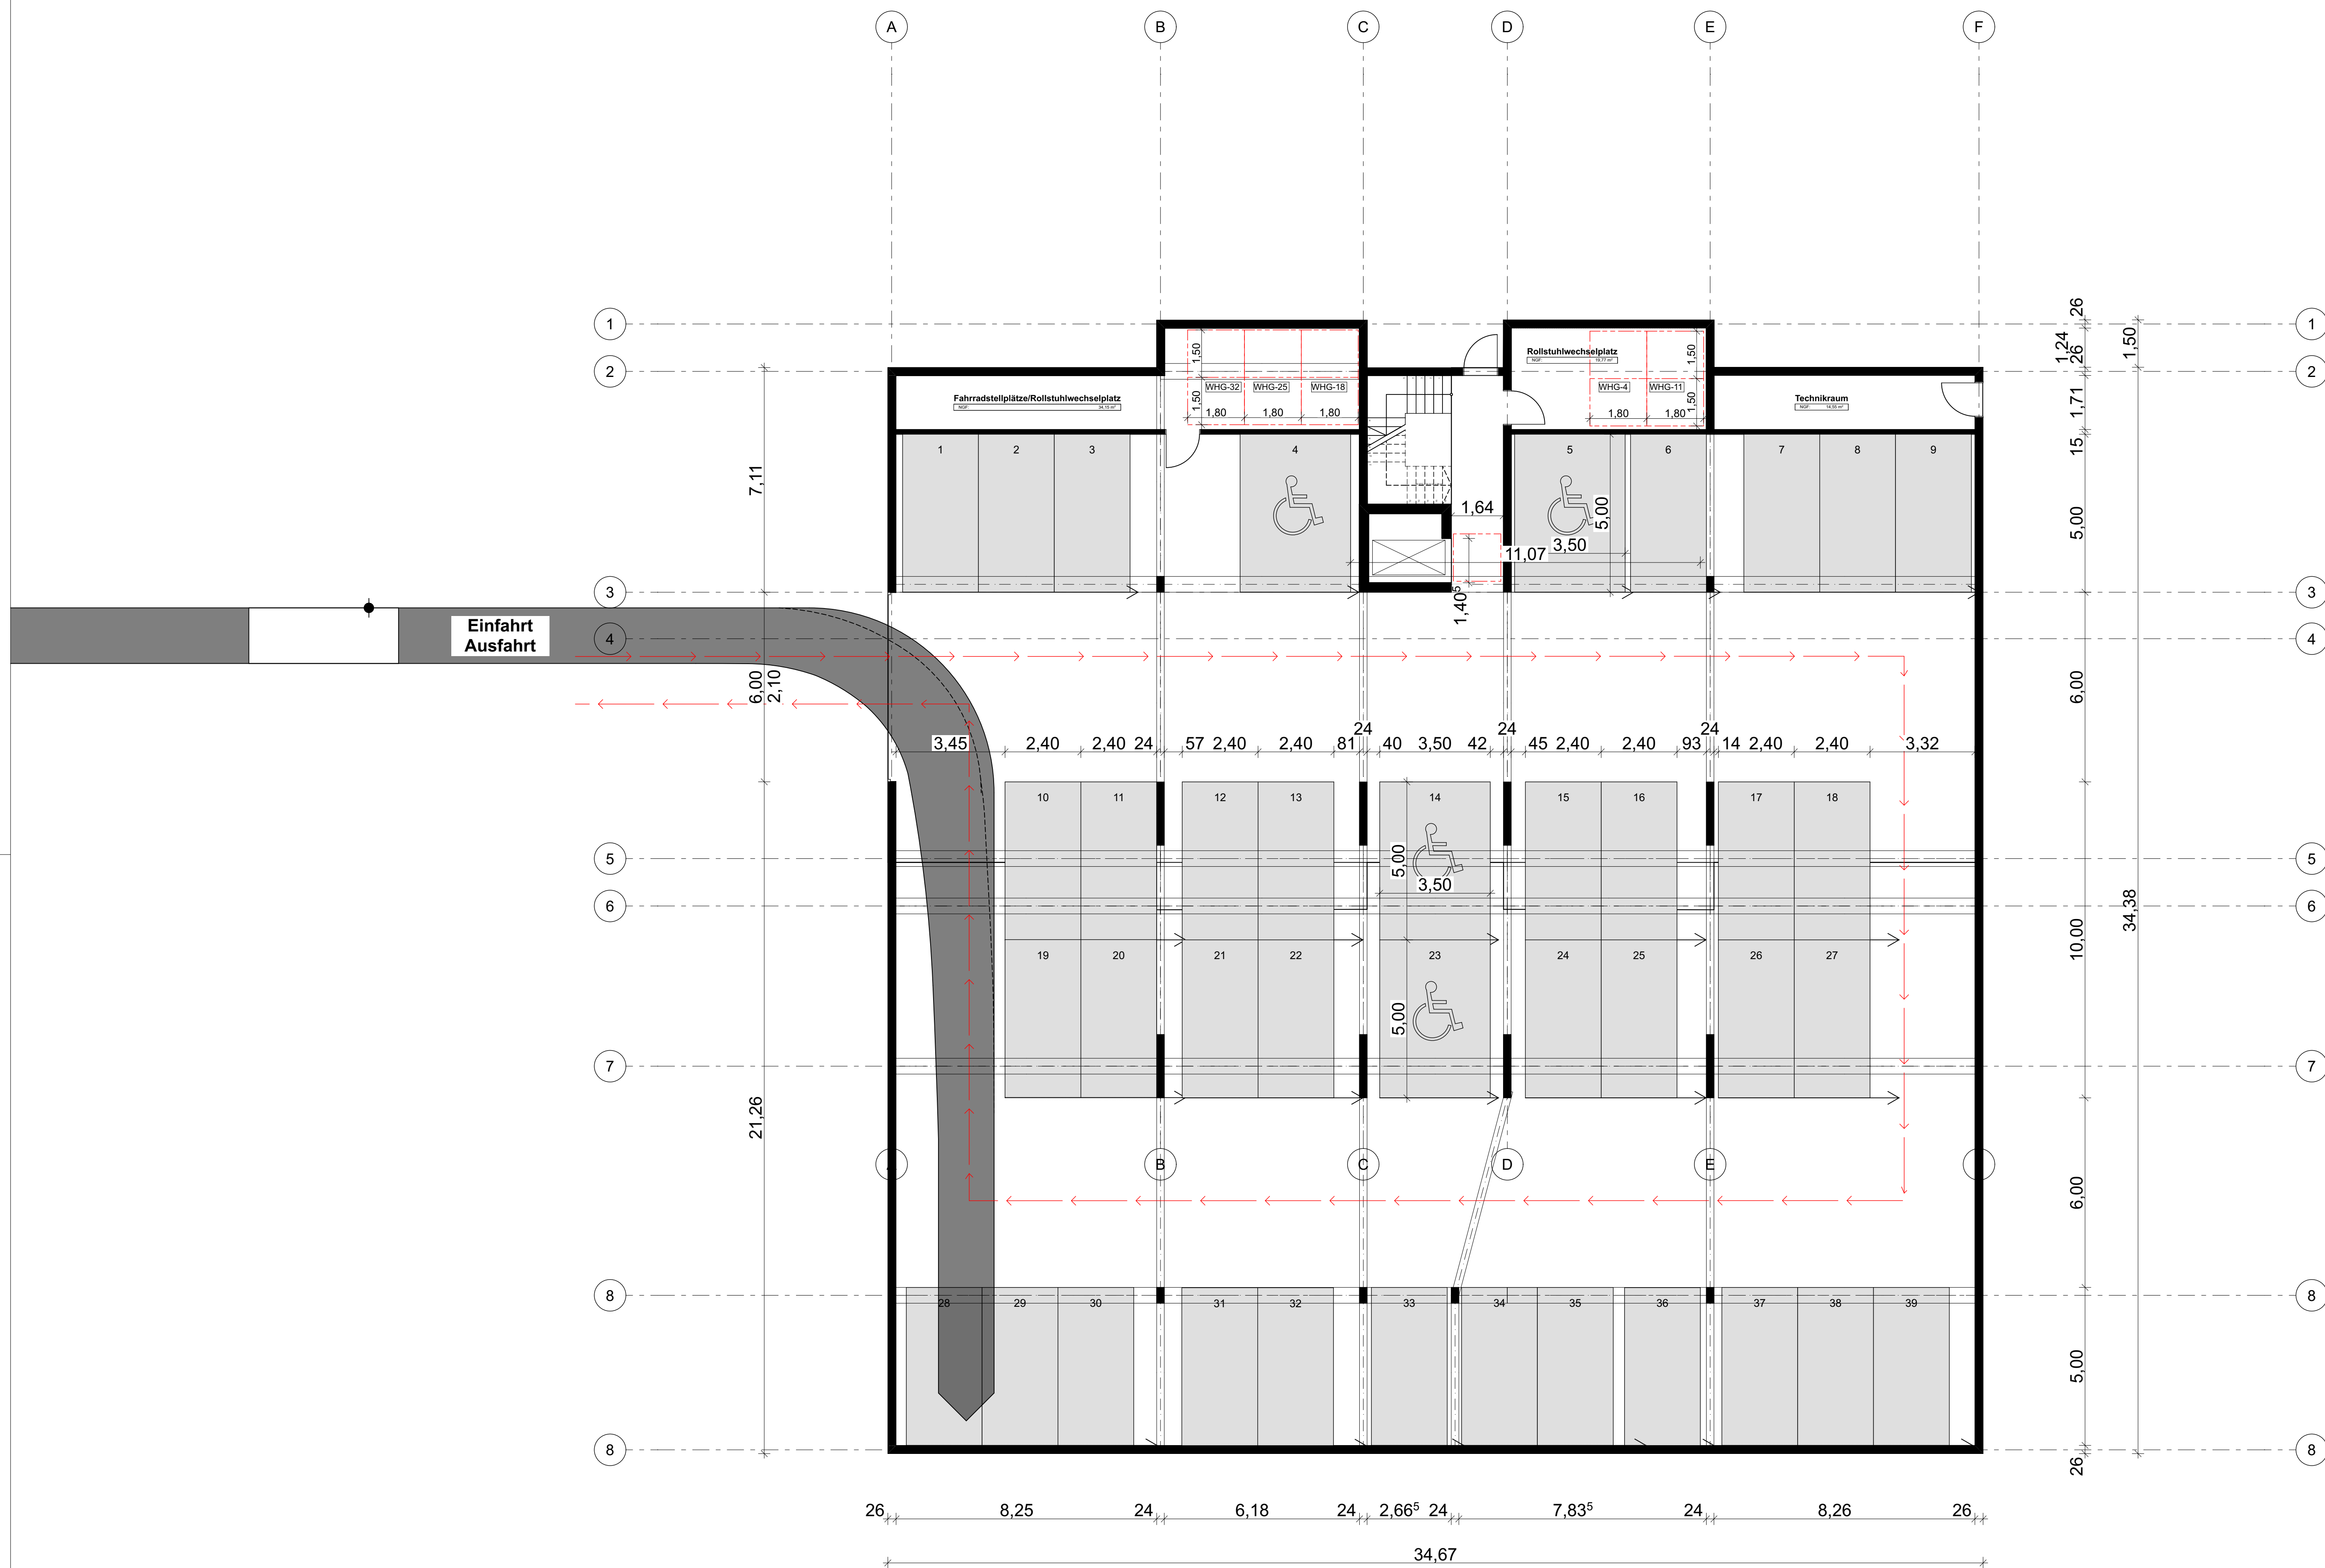


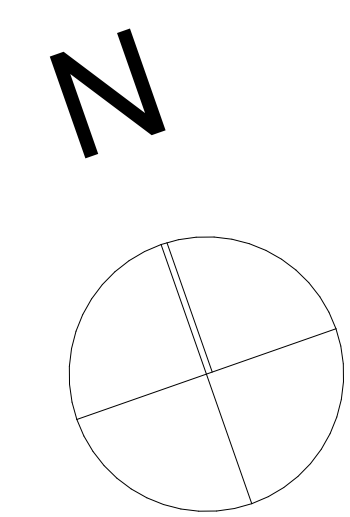

- ENTWURF -

[SoSo] ARCHITEKTURBÜRO GmbH
Sportbehorst 19a · 22459 Hamburg · TEL 040 57148181 · FAX 040 57145838
[SoSo] ARCHITEKTIN · [SoSo] ARCHITECT
VORHABEN UND ERSCHLIEßUNGSPLAN HAUS_2/3/4
BAUVORHABEN
Vorhabenbezogener BEBAUUNGSPLAN Nr.89
"Am Emanuelberg II"
Teilbereich_1
36199 Rotenburg an der Fulda
DARSTELLUNG
GRUNDRISS TIEFGARAGE
MAßSTAB PAPIERFORMAT DATUM GEZ. BLATTNR. INDEX
1:100 841 x 594 mm 30.09.23 SA EN_08