
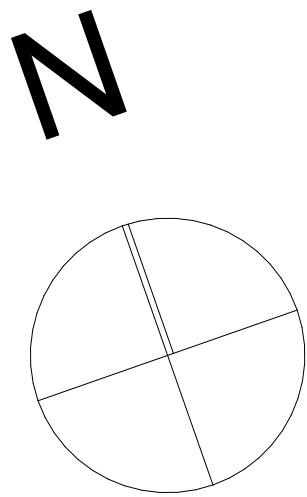


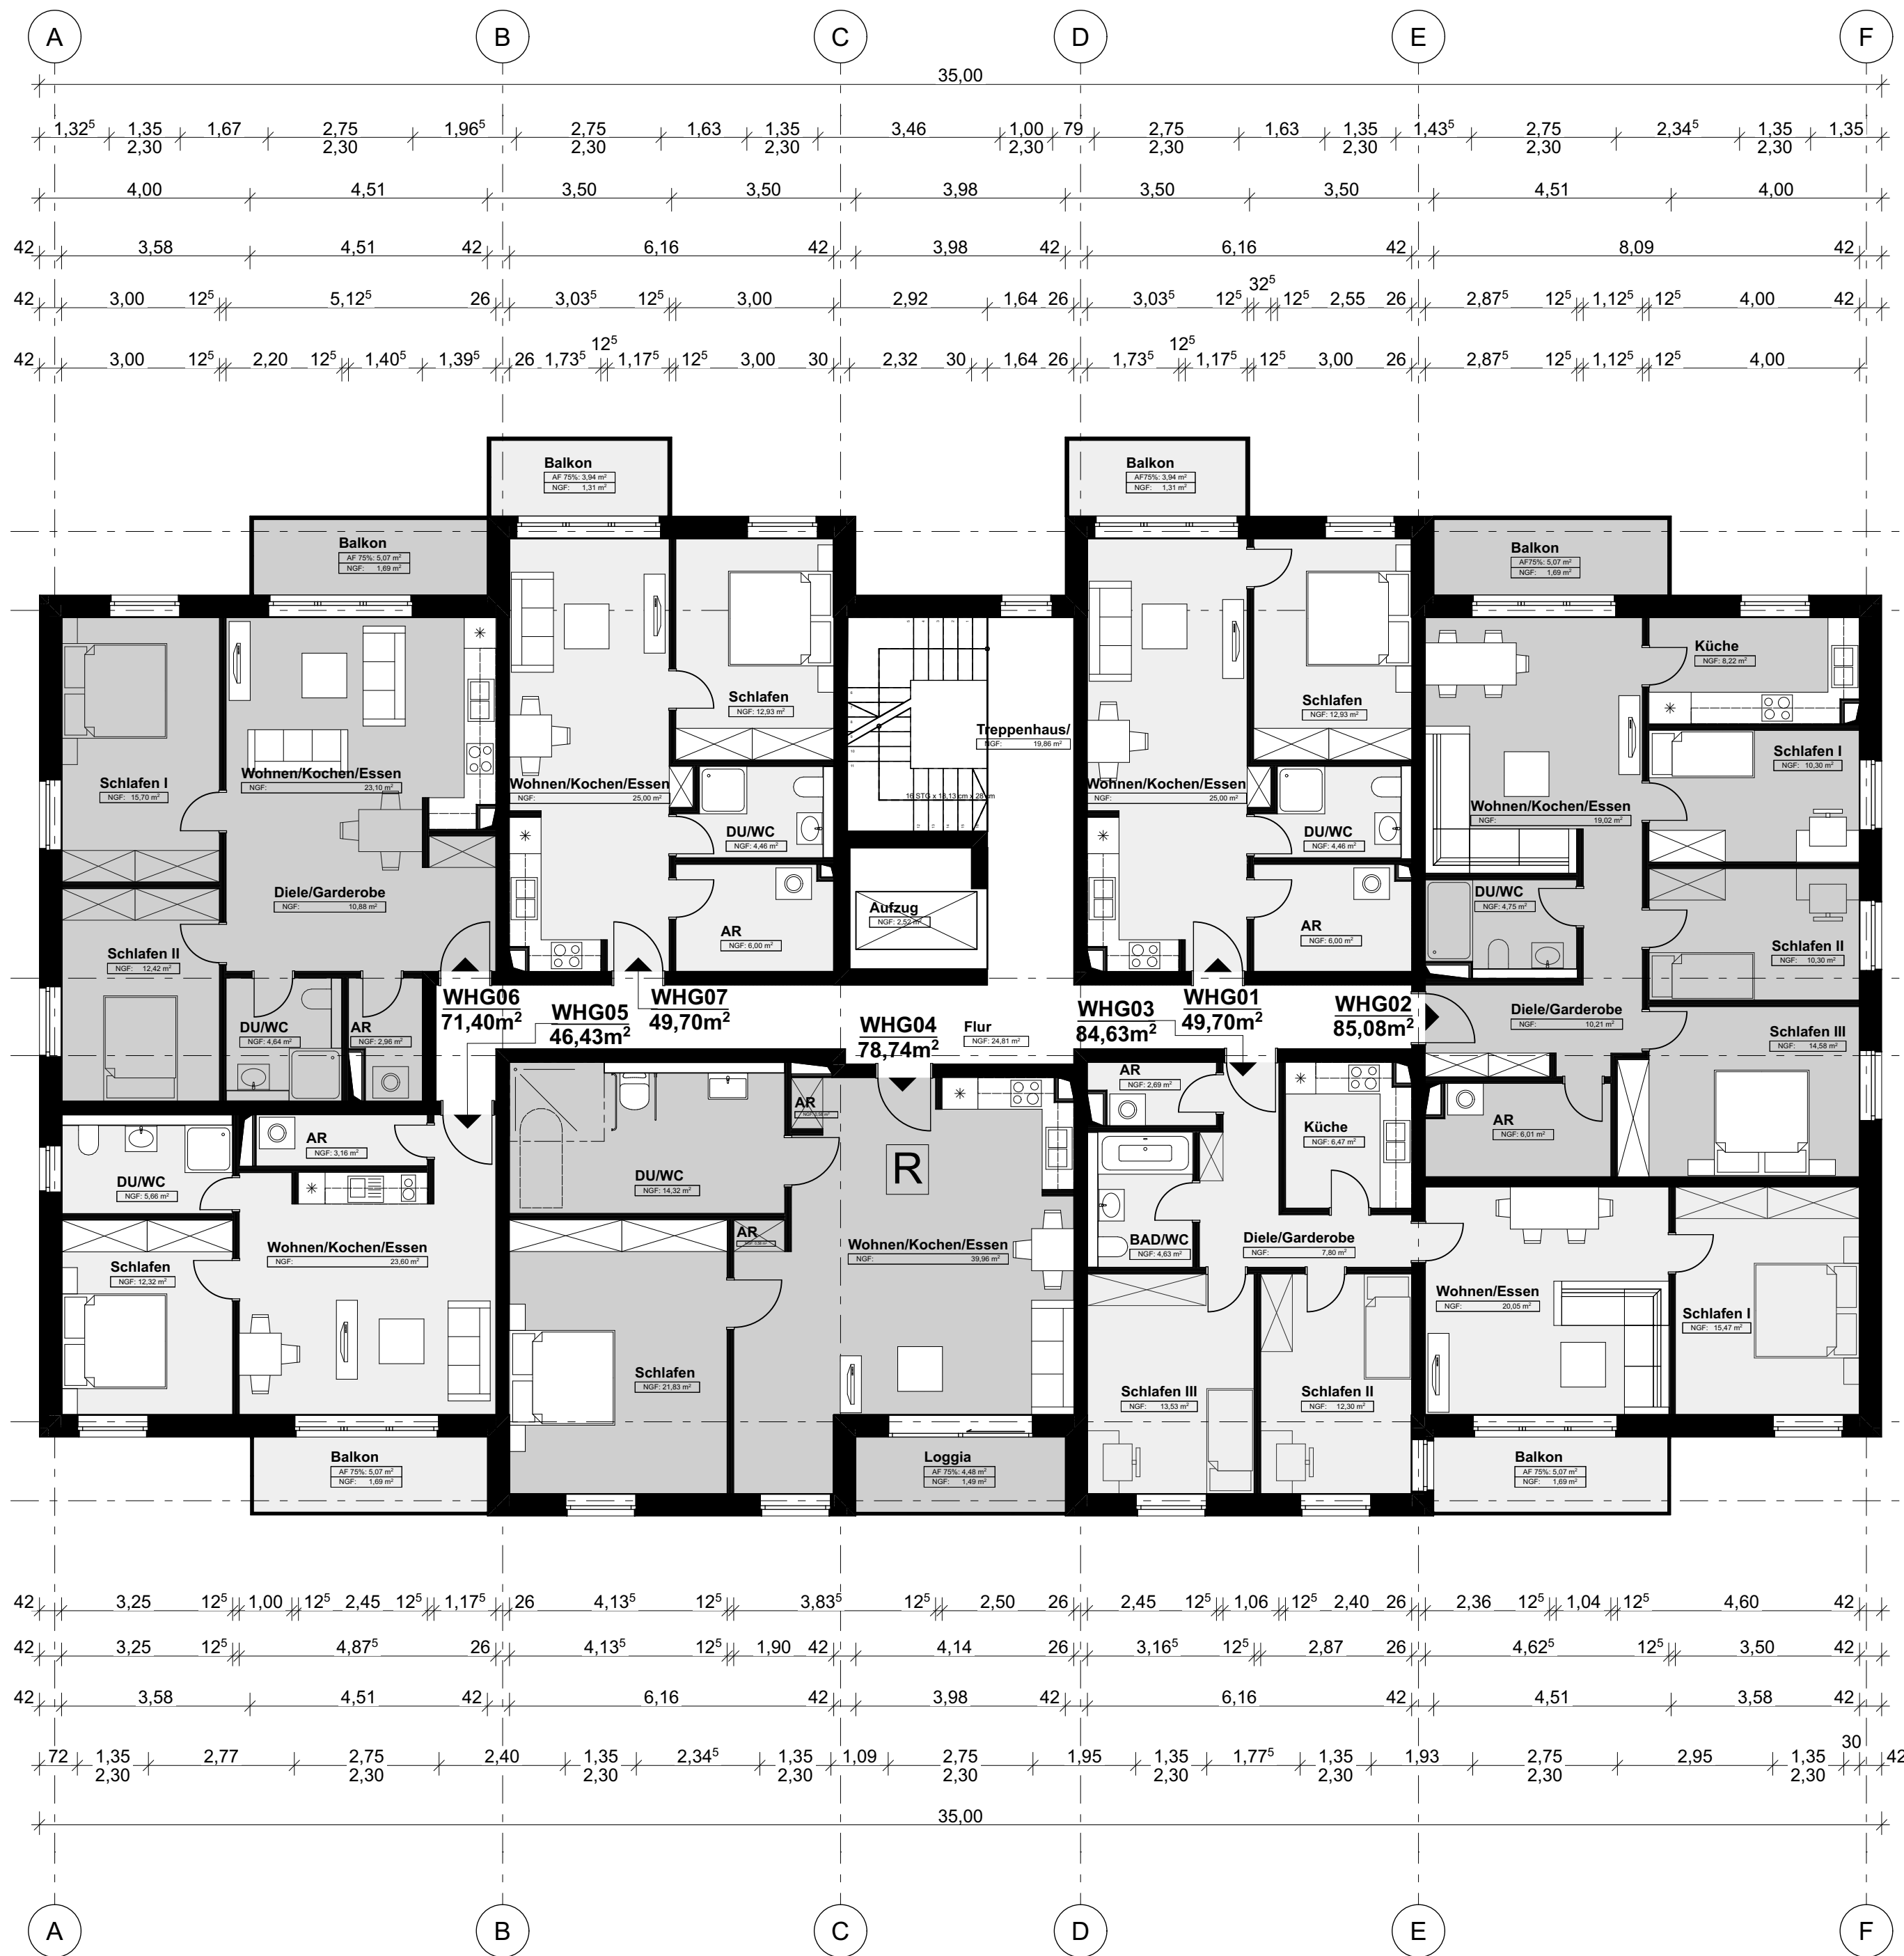

- ENTWURF -

[SoSo]

ARCHITEKTURBÜRO GmbH

· Sperberhorst 19a · 22459 Hamburg · TEL 040 57148181 · FAX 040 57145838

· SOSALAKYUZ ARCHITEKTIN · RÜDIGER F. SOLVIE ARCHITEKT

Sosn. Hrym.

Rüdiger F. Solvie

VORHABEN UND ERSCHLIEßUNGSPLAN

HAUS_2/3/4

BAUVORHABEN

Vorhabenbezogener BEBAUUNGSPLAN Nr.89

"Am Emanuelsberg II"

Teilbereich_1

36199 Rotenburg an der Fulda

DARSTELLUNG

GRUNDRISS EG / 2.OG / 4.OG

MASSTAB

PAPIERFORMAT

DATUM

GEZ.

BLATTNR.

INDEX

1:100

594 x 420 mm

30.09.23

SA

EN_06