
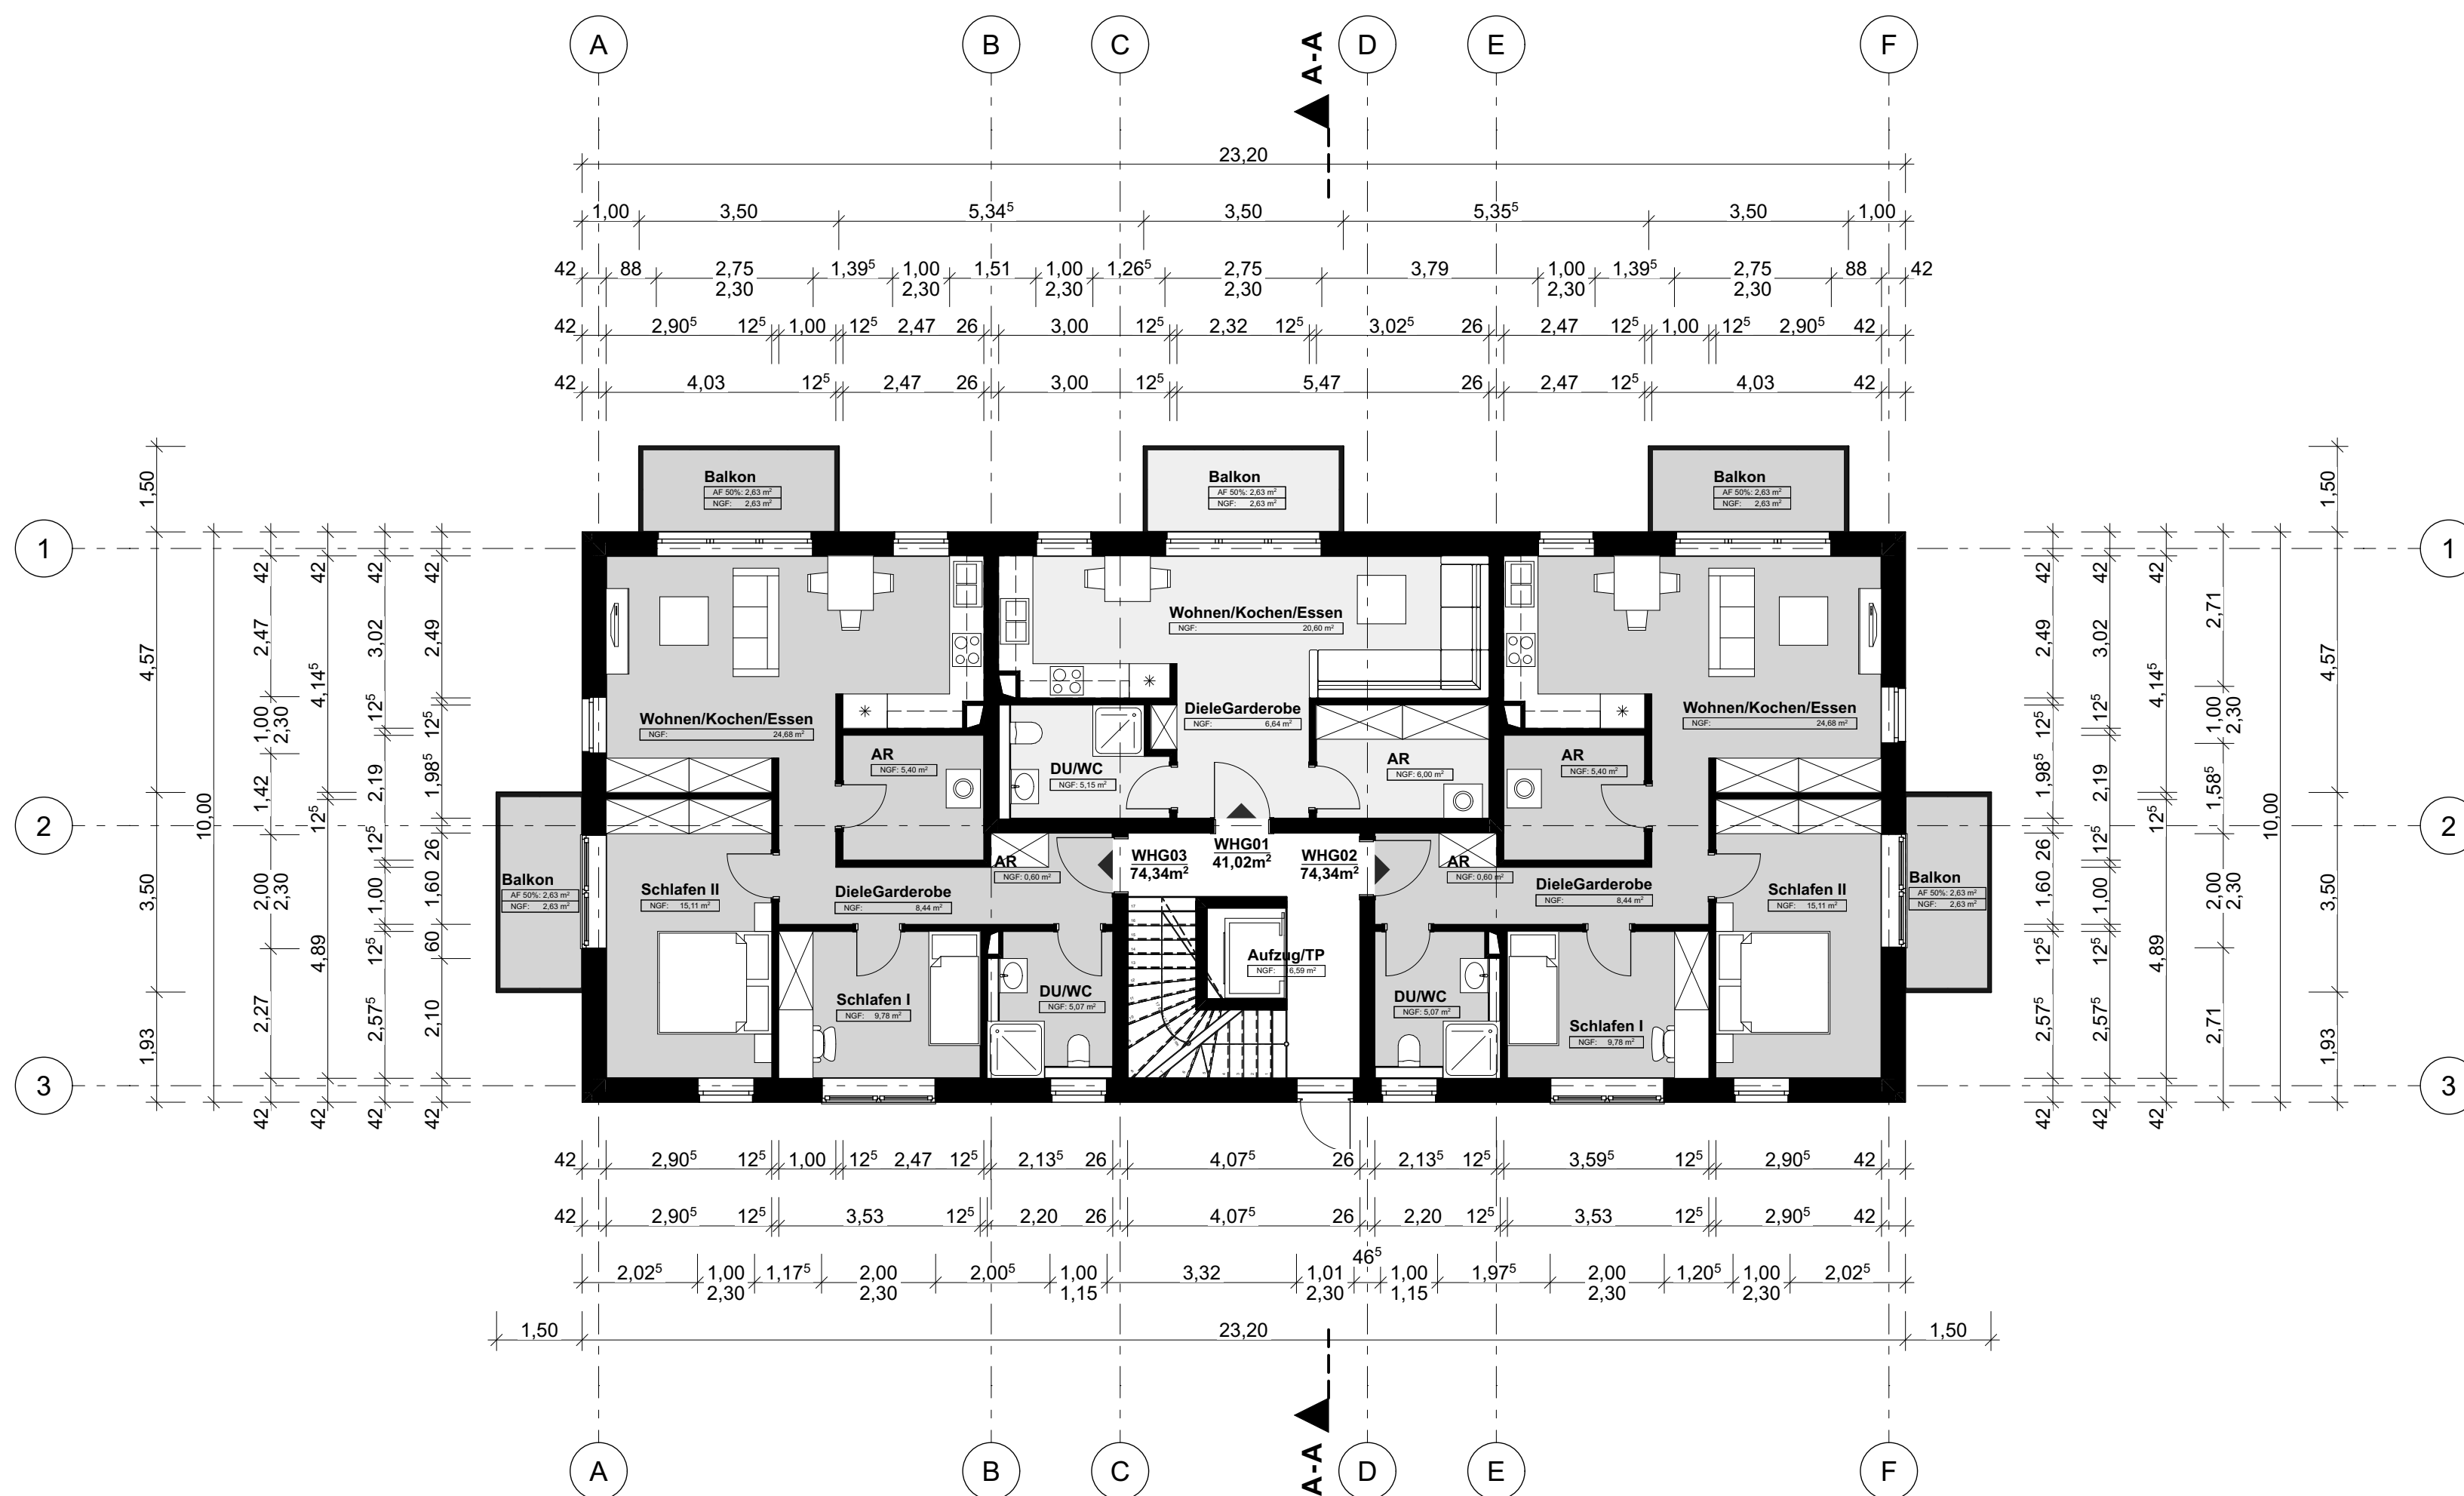


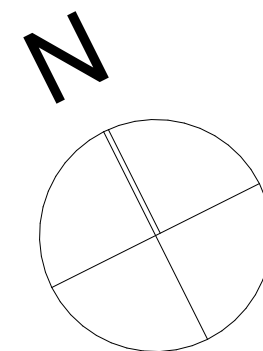

- ENTWURF -

[SoSo] ARCHITEKTURBÜRO GmbH
· Sperberhorst 19a · 22459 Hamburg · TEL. 040 57148181 · FAX 040 57145838
· SOSAN AKYÜZ ARCHITEKTIN · RÜDIGER F. SOLVIE ARCHITEKT

ENTWURF VORHABEN UND ERSCHLIEßUNGSPLAN HAUS_1

BAUVORHABEN
Vorhabenbezogener BEBAUUNGSPLAN Nr.89
"Am Emanuelsberg II"
Teilbereich_1
36199 Rotenburg an der Fulda

DARSTELLUNG
GRUNDRISS EG / 1.OG / 2.OG / 3.OG / 4.OG
MAßSTAB PAPIERFORMAT DATUM GEZ. BLATTNR. INDEX
1:100 594 x 420 mm 30.09.23 SA EN_02