
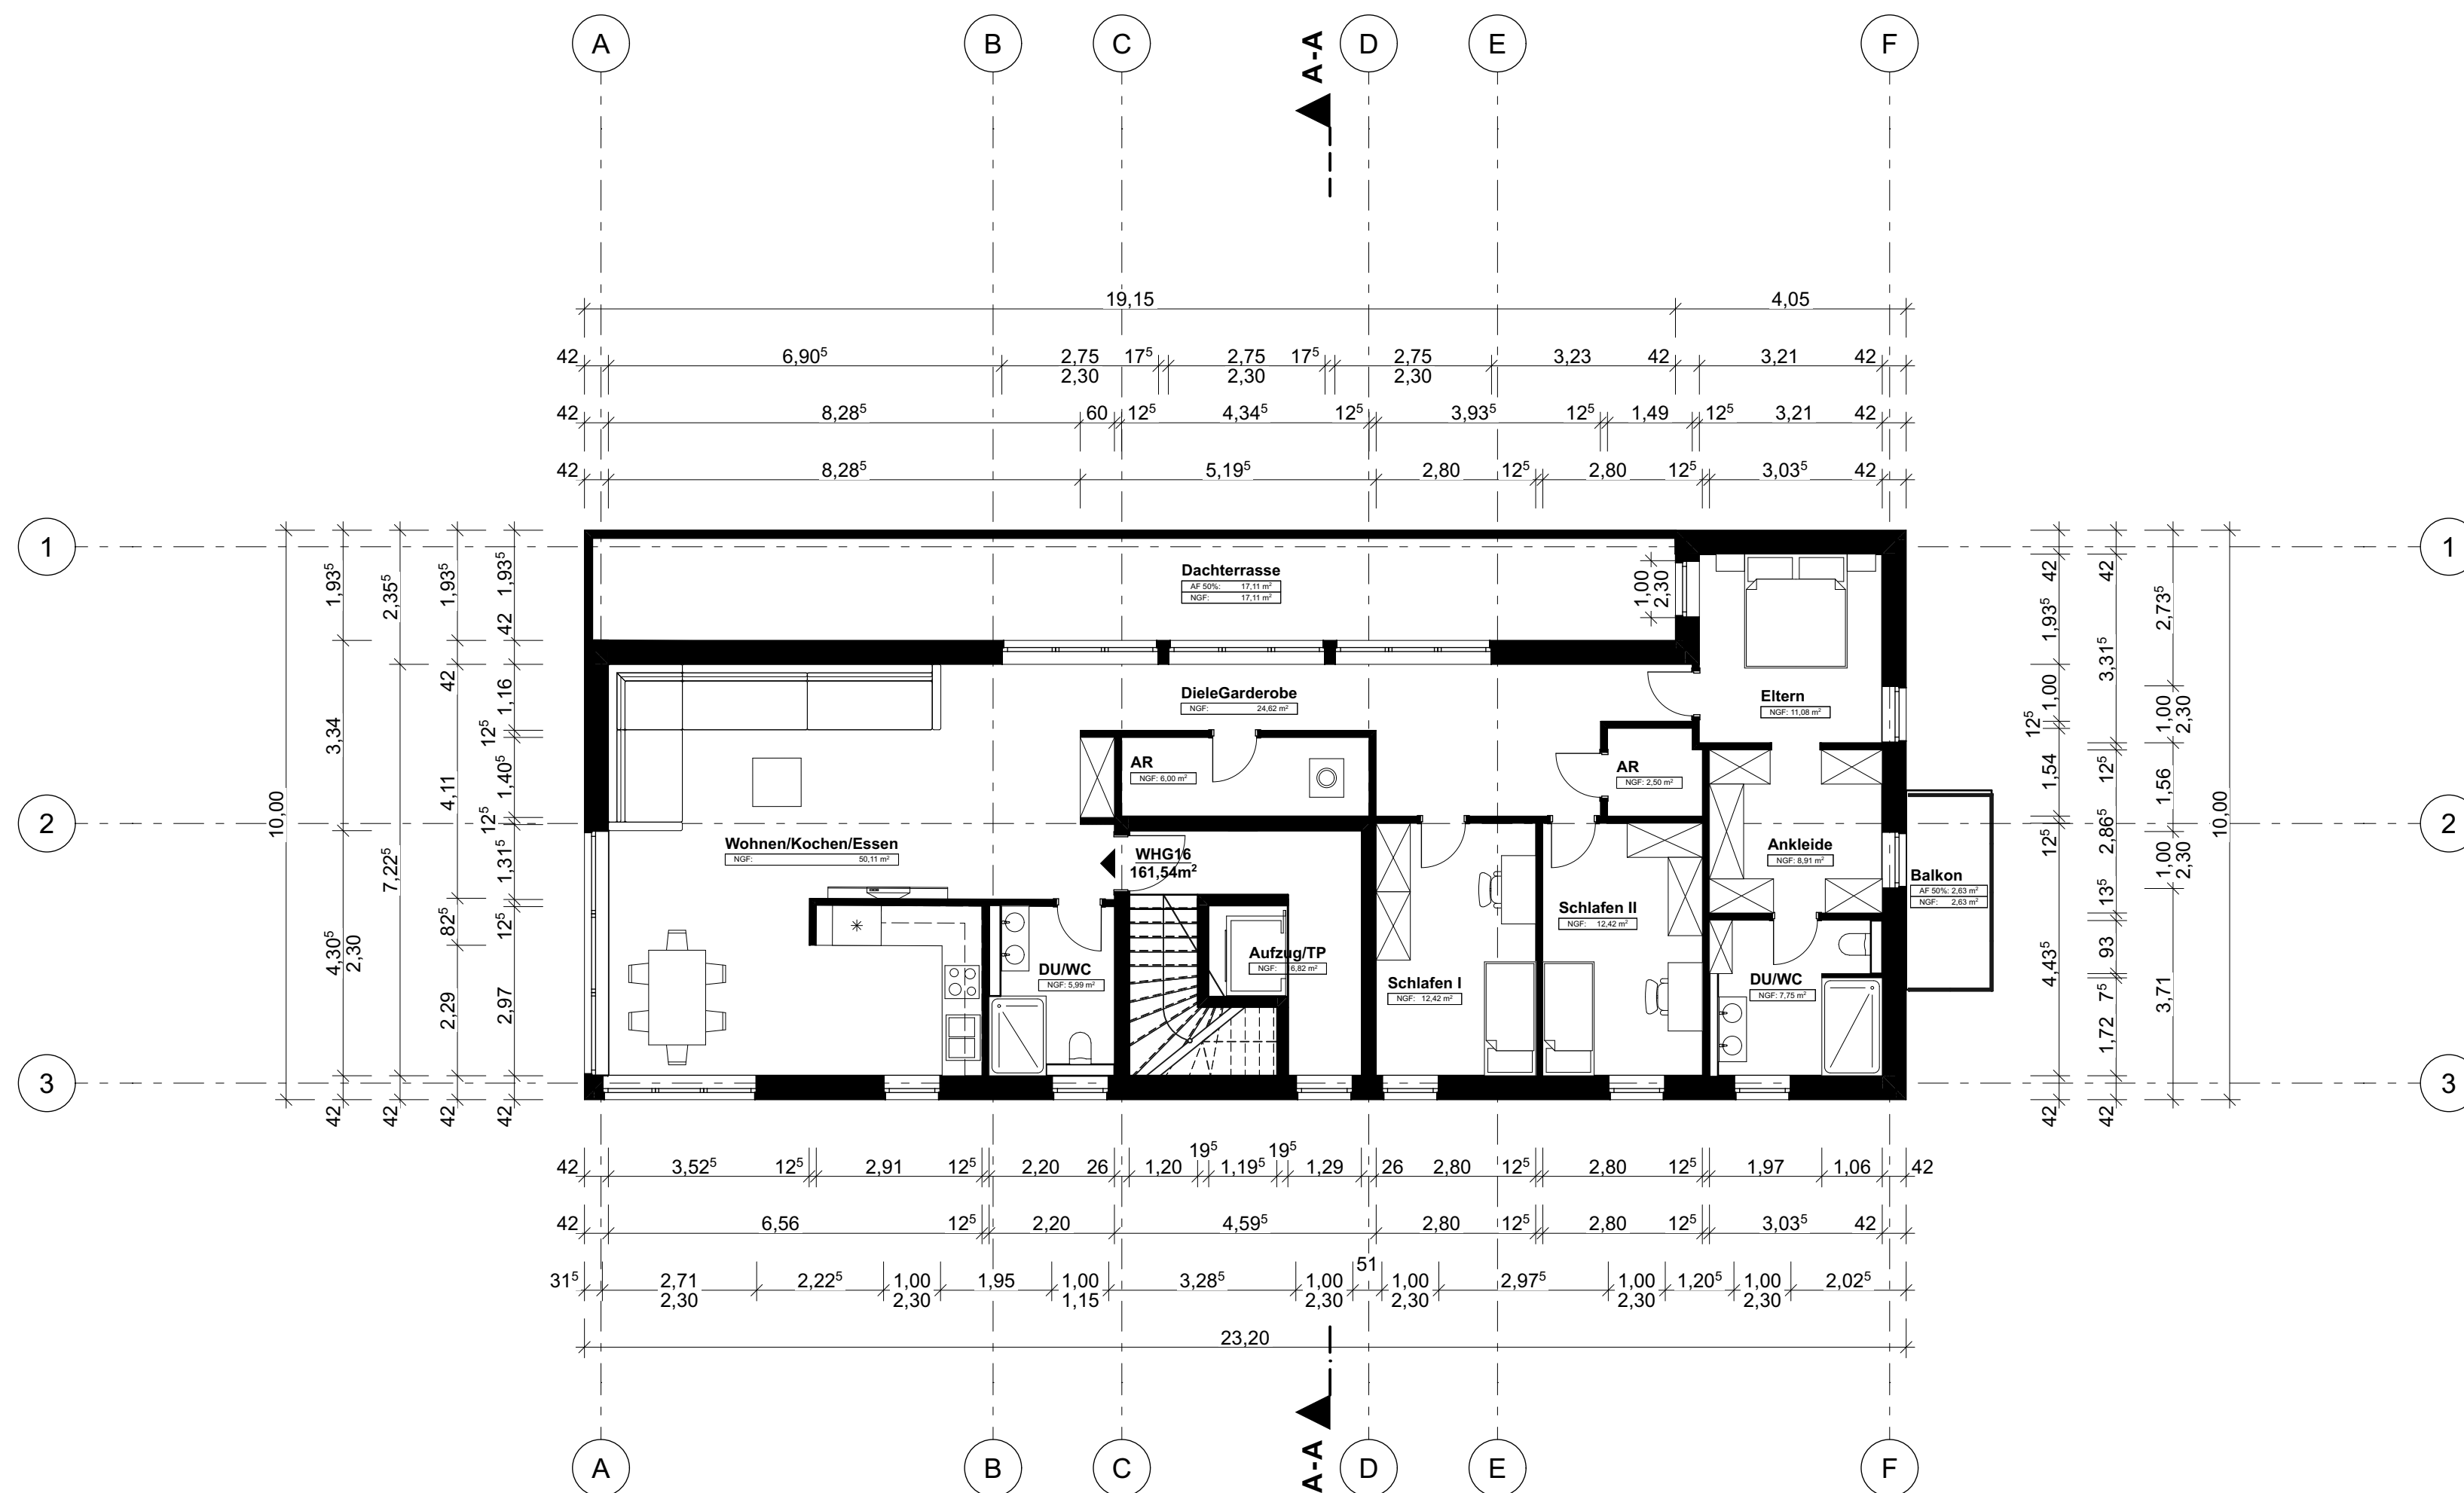


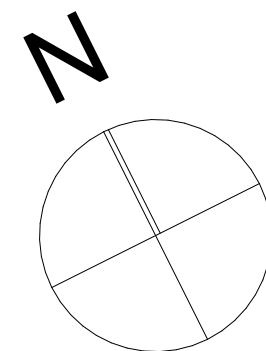

- ENTWURF -

[SoSo] ARCHITEKTURBÜRO GmbH

· Sperberhorst 19a · 22459 Hamburg · TEL. 040 57148181 · FAX 040 57145838

· SOSAN AKYÜZ ARCHITEKTIN · RÜDIGER F. SOLVIE ARCHITEKT

Susan Akyüz *Rüdiger F. Solvie*

ENTWURF VORHABEN UND ERSCHLIEßUNGSPLAN

HAUS_1

BAUVORHABEN

Vorhabenbezogener BEBAUUNGSPLAN Nr.89

"Am Emanuelsberg II"

Teilbereich_1

36199 Rotenburg an der Fulda

DARSTELLUNG
GRUNDRISS STAFFELGESCHOSS

MAßSTAB	PAPIERFORMAT	DATUM	GEZ.	BLATTNR.	INDEX
1:100	594 x 420 mm	30.09.23	SA	EN_03	